

1528/5

1528/3

1500/1

1500

1495/11



1495/1

TR7655MS050
S 0.000


1505/8

TR7655M
KD 442.24
S 440.16


TR7655M:
S 0.000

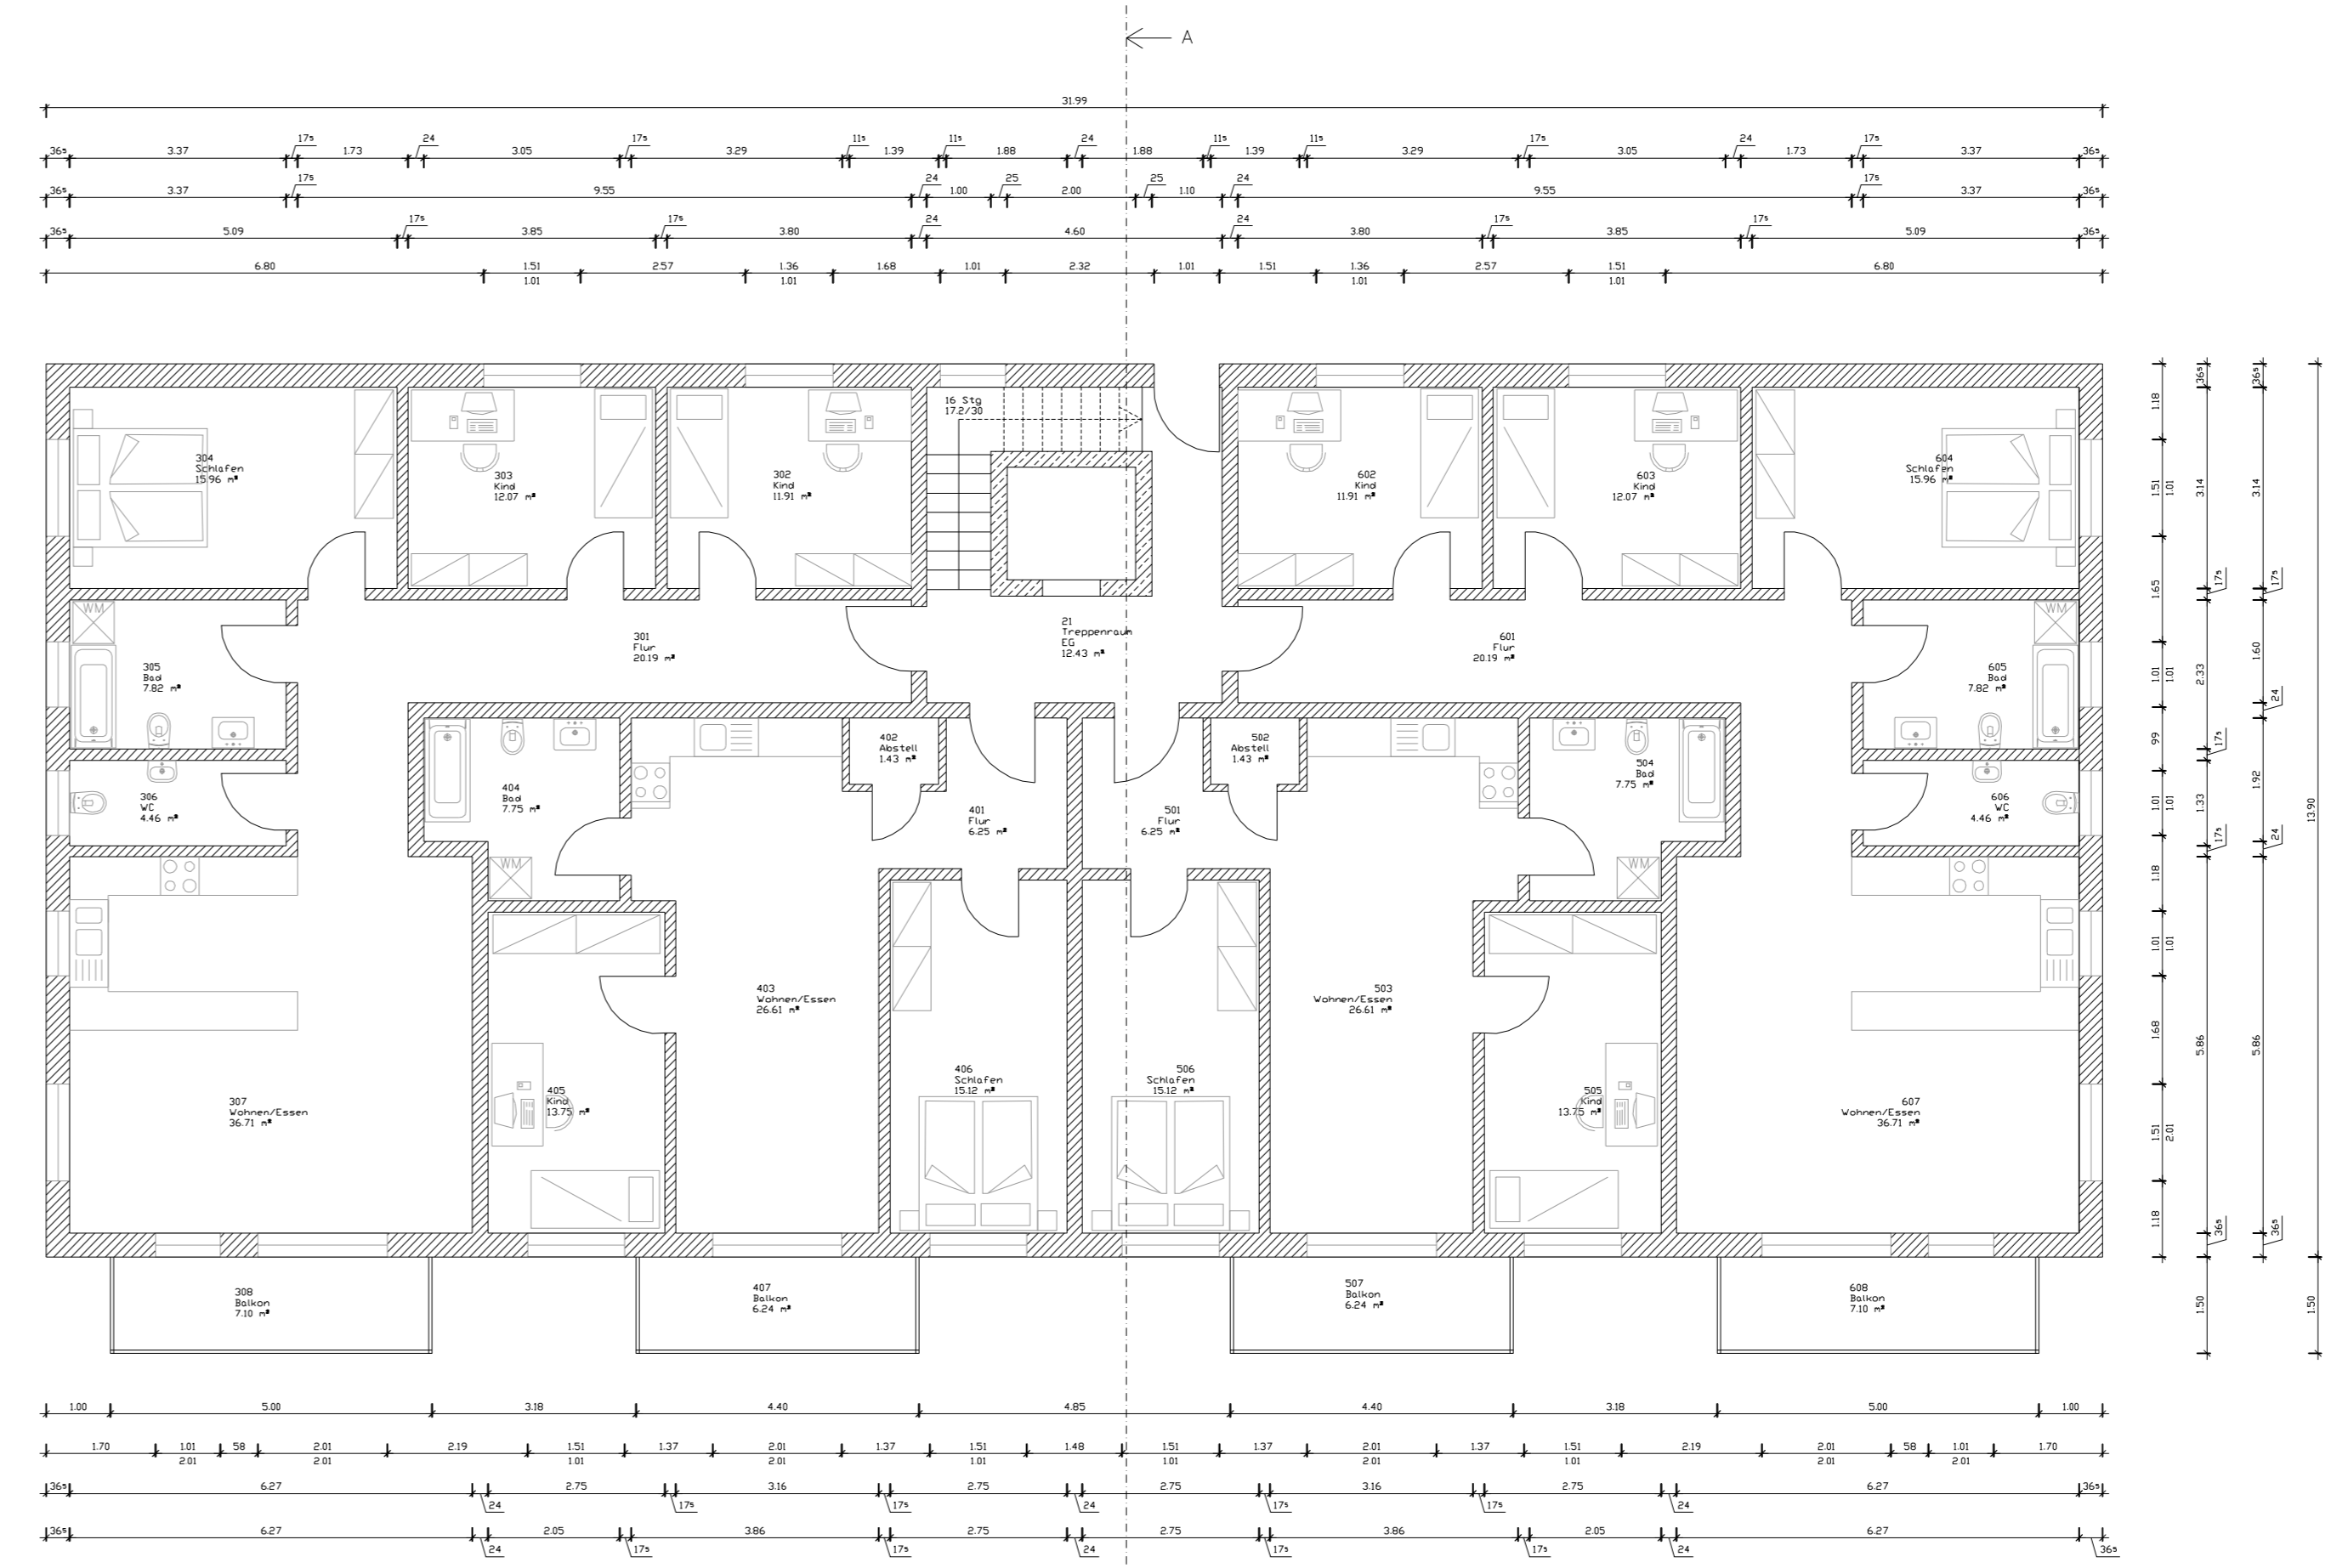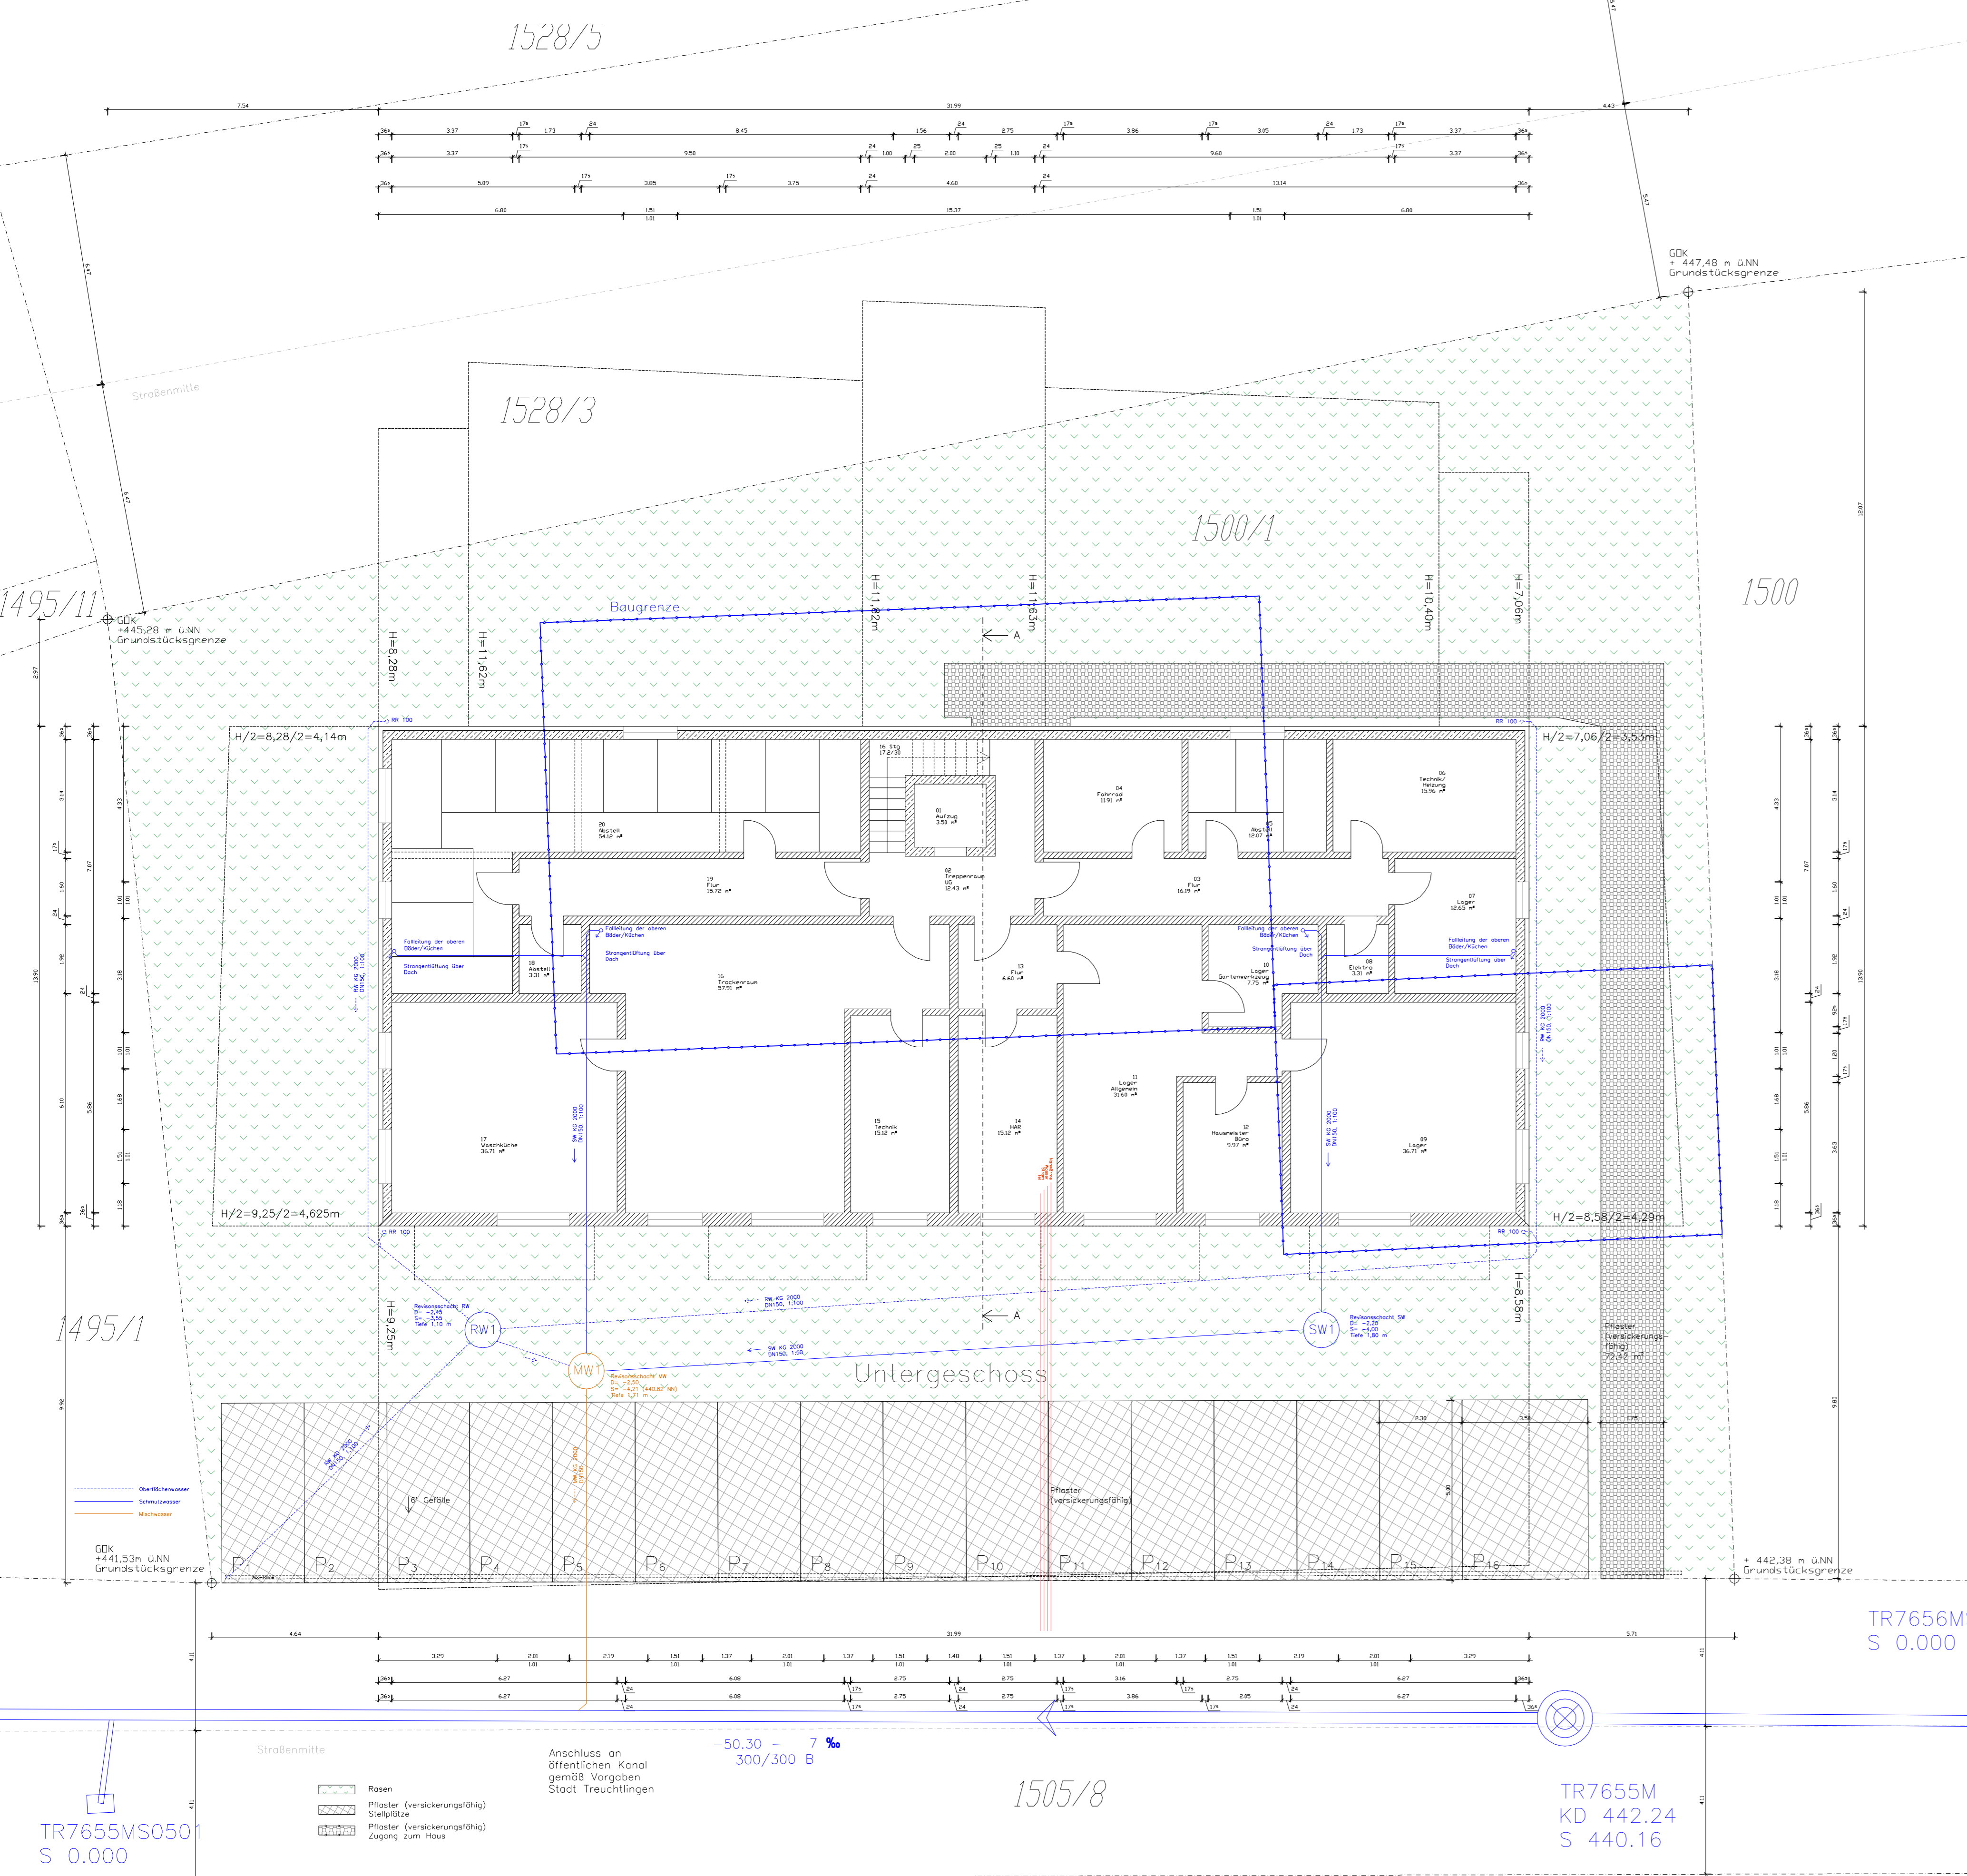


Erdgeschoss

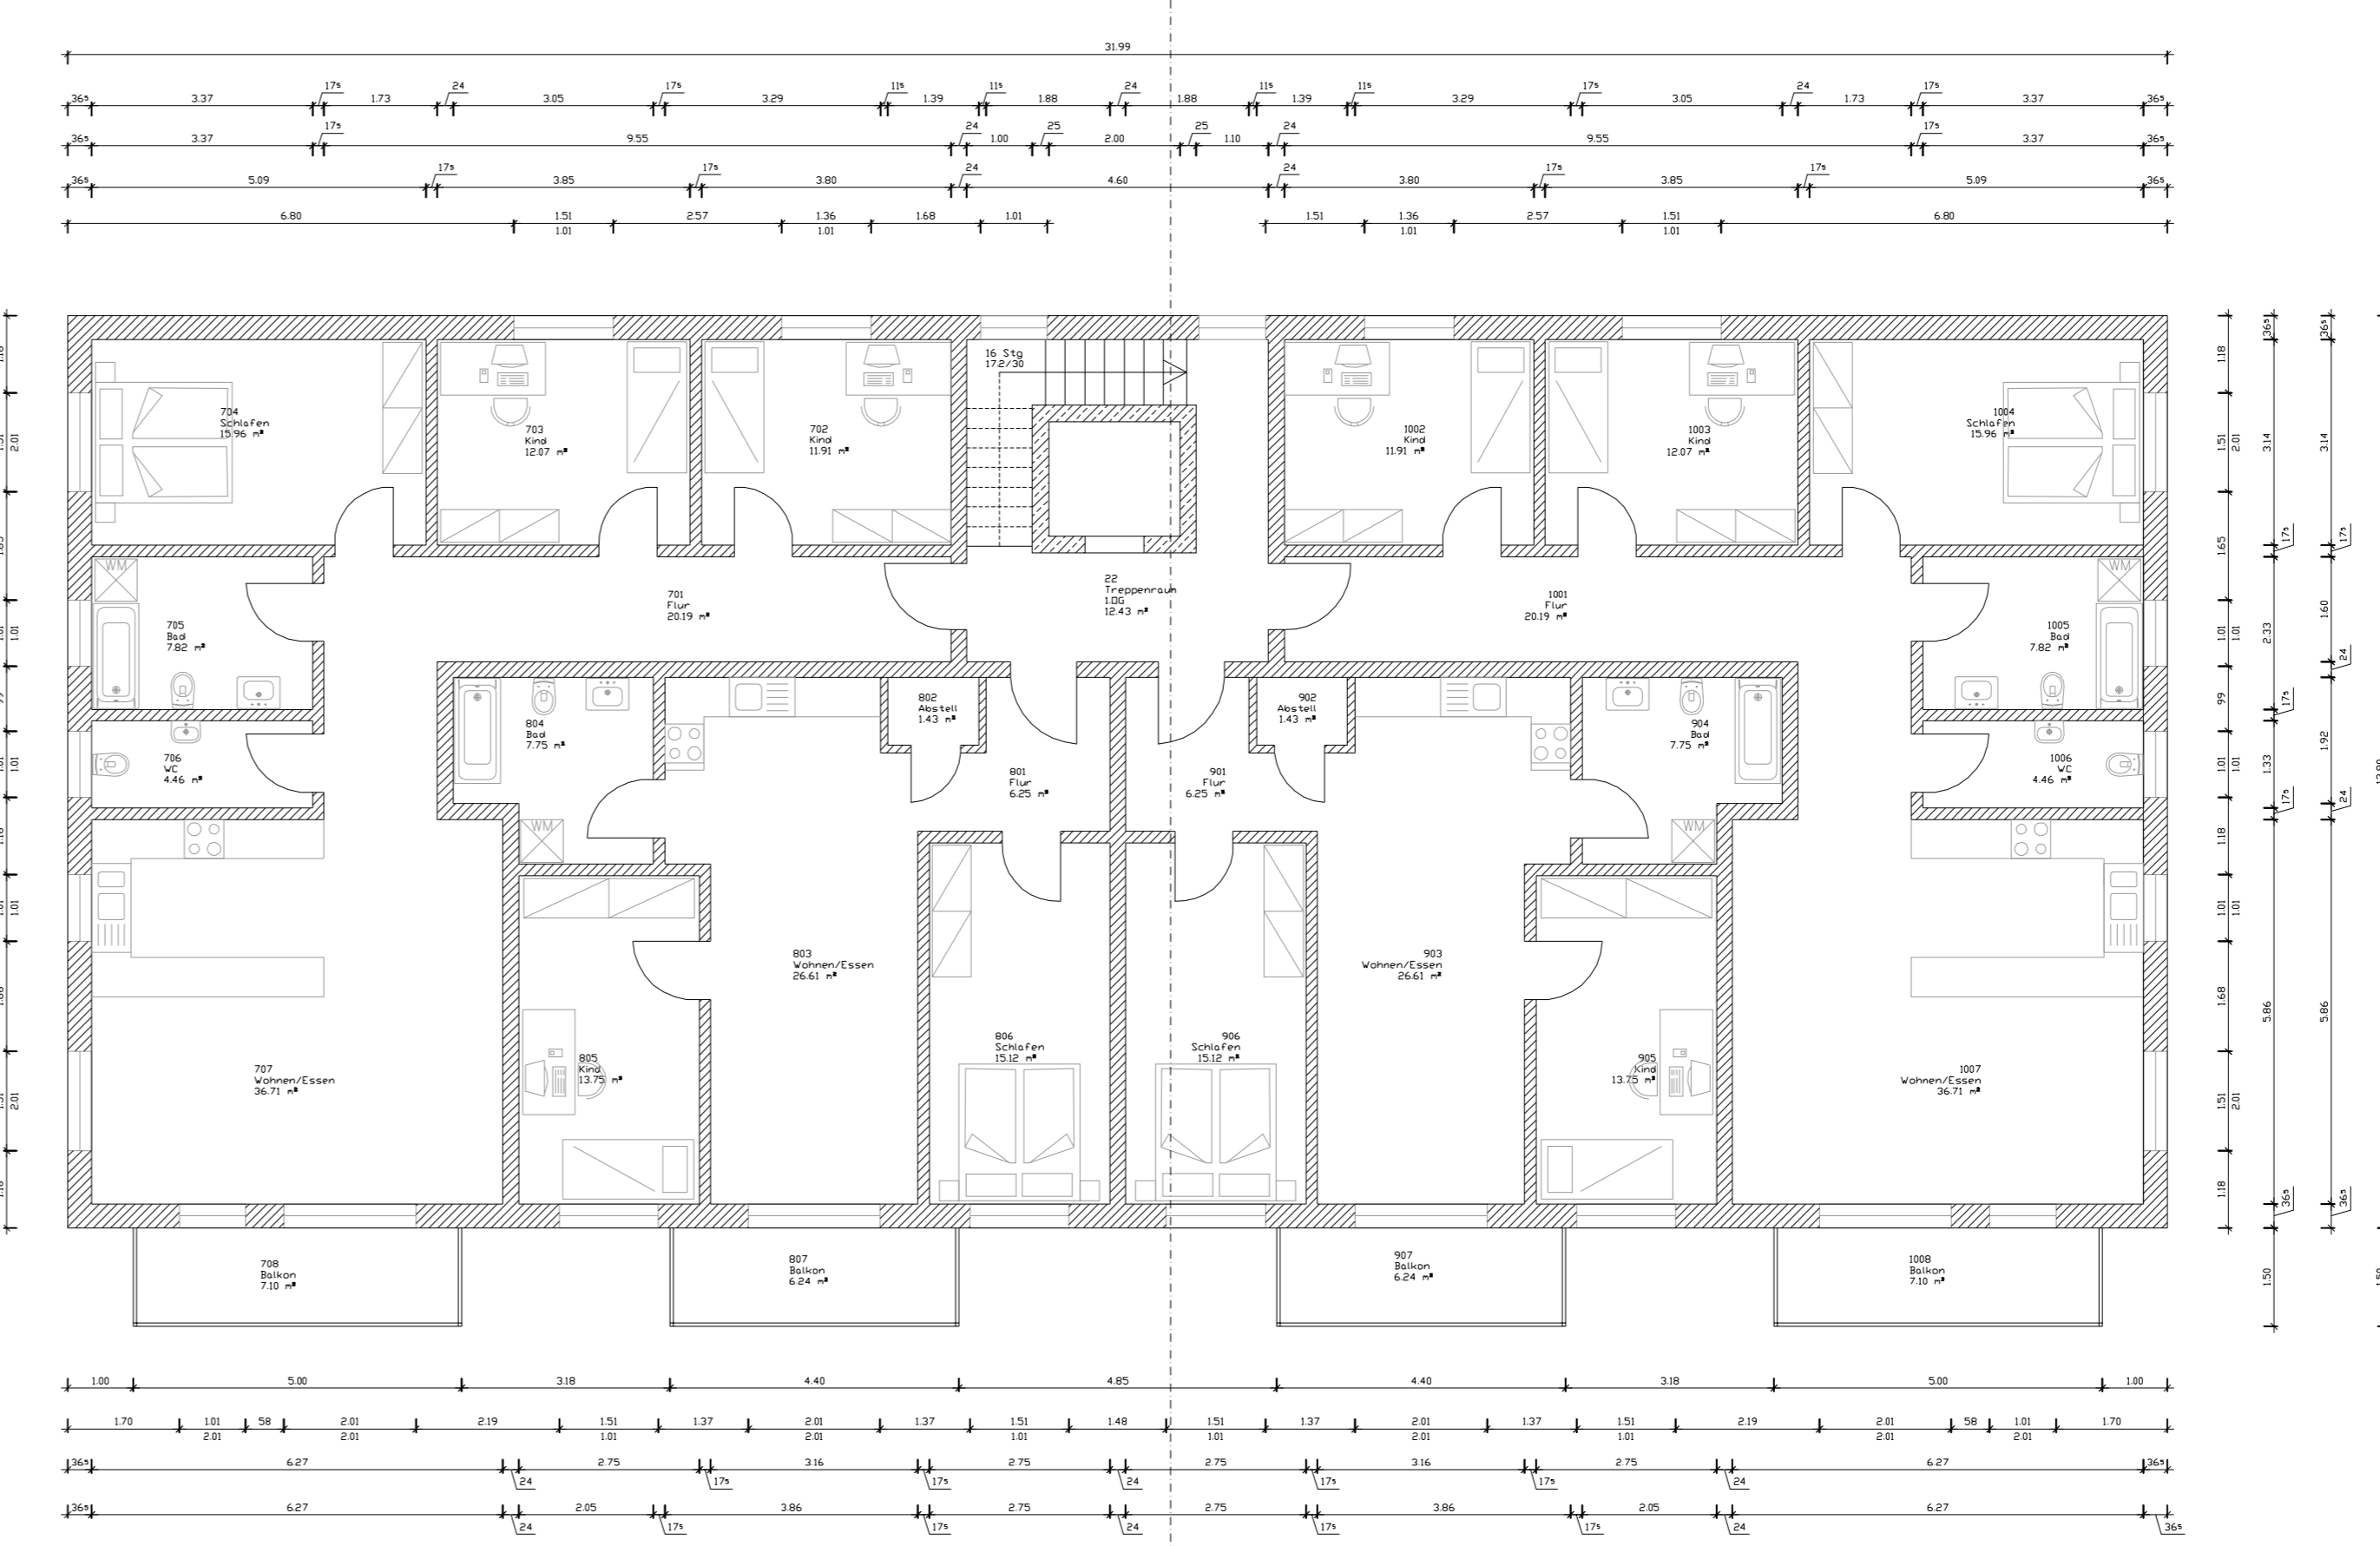


1. Obergeschoss

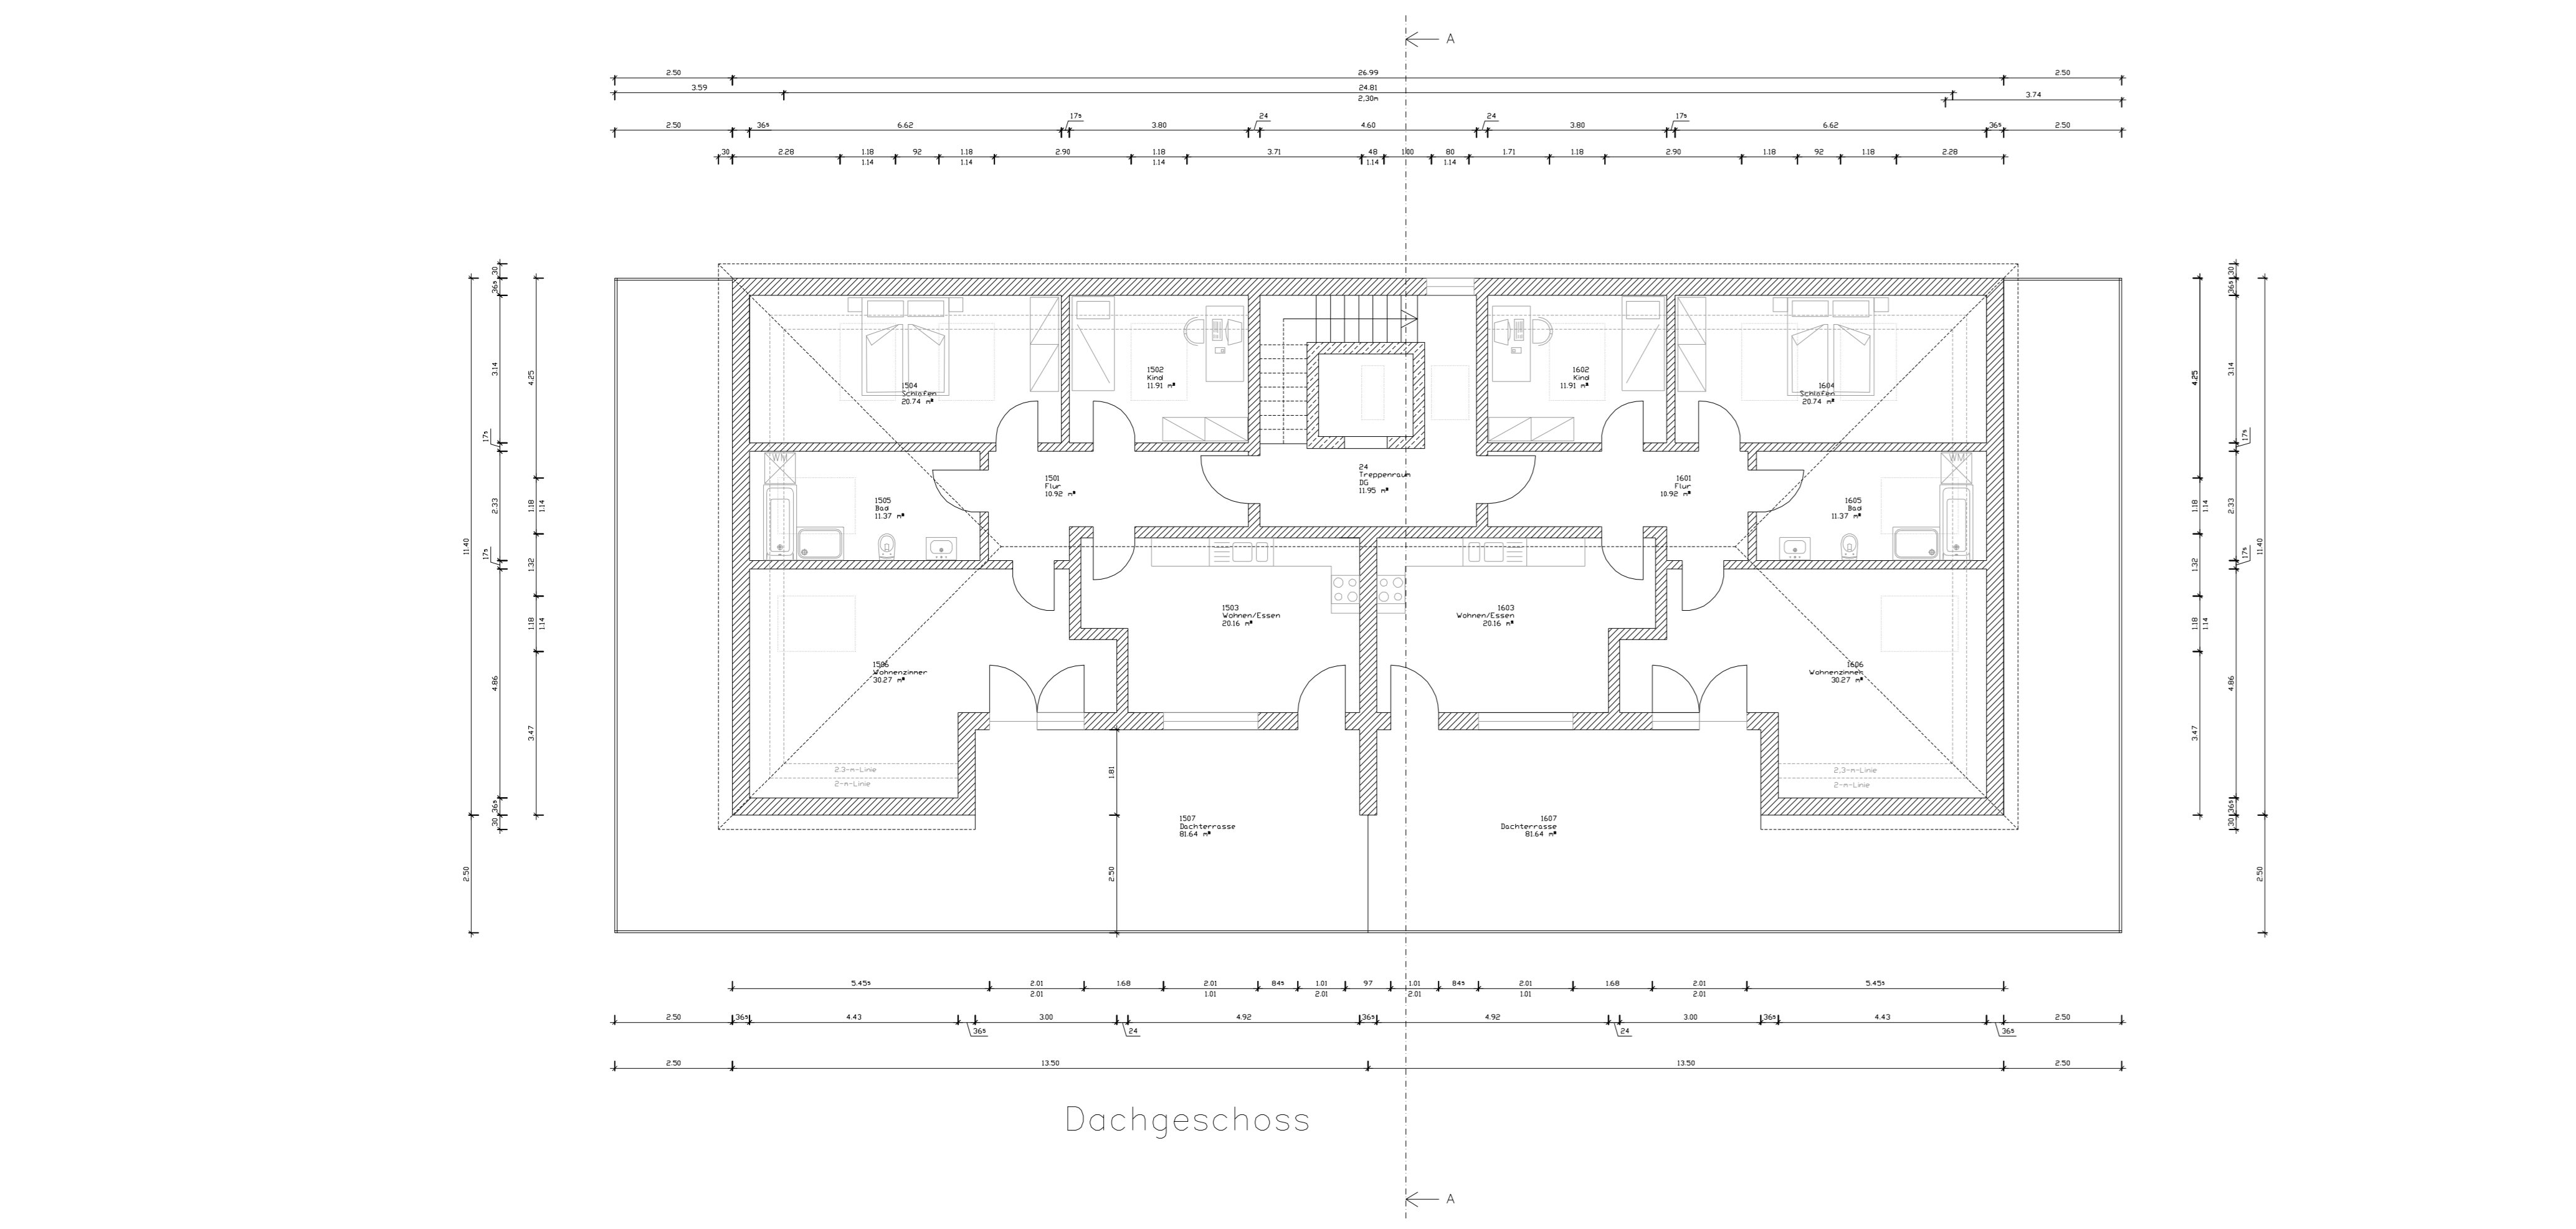

Dachgeschoss

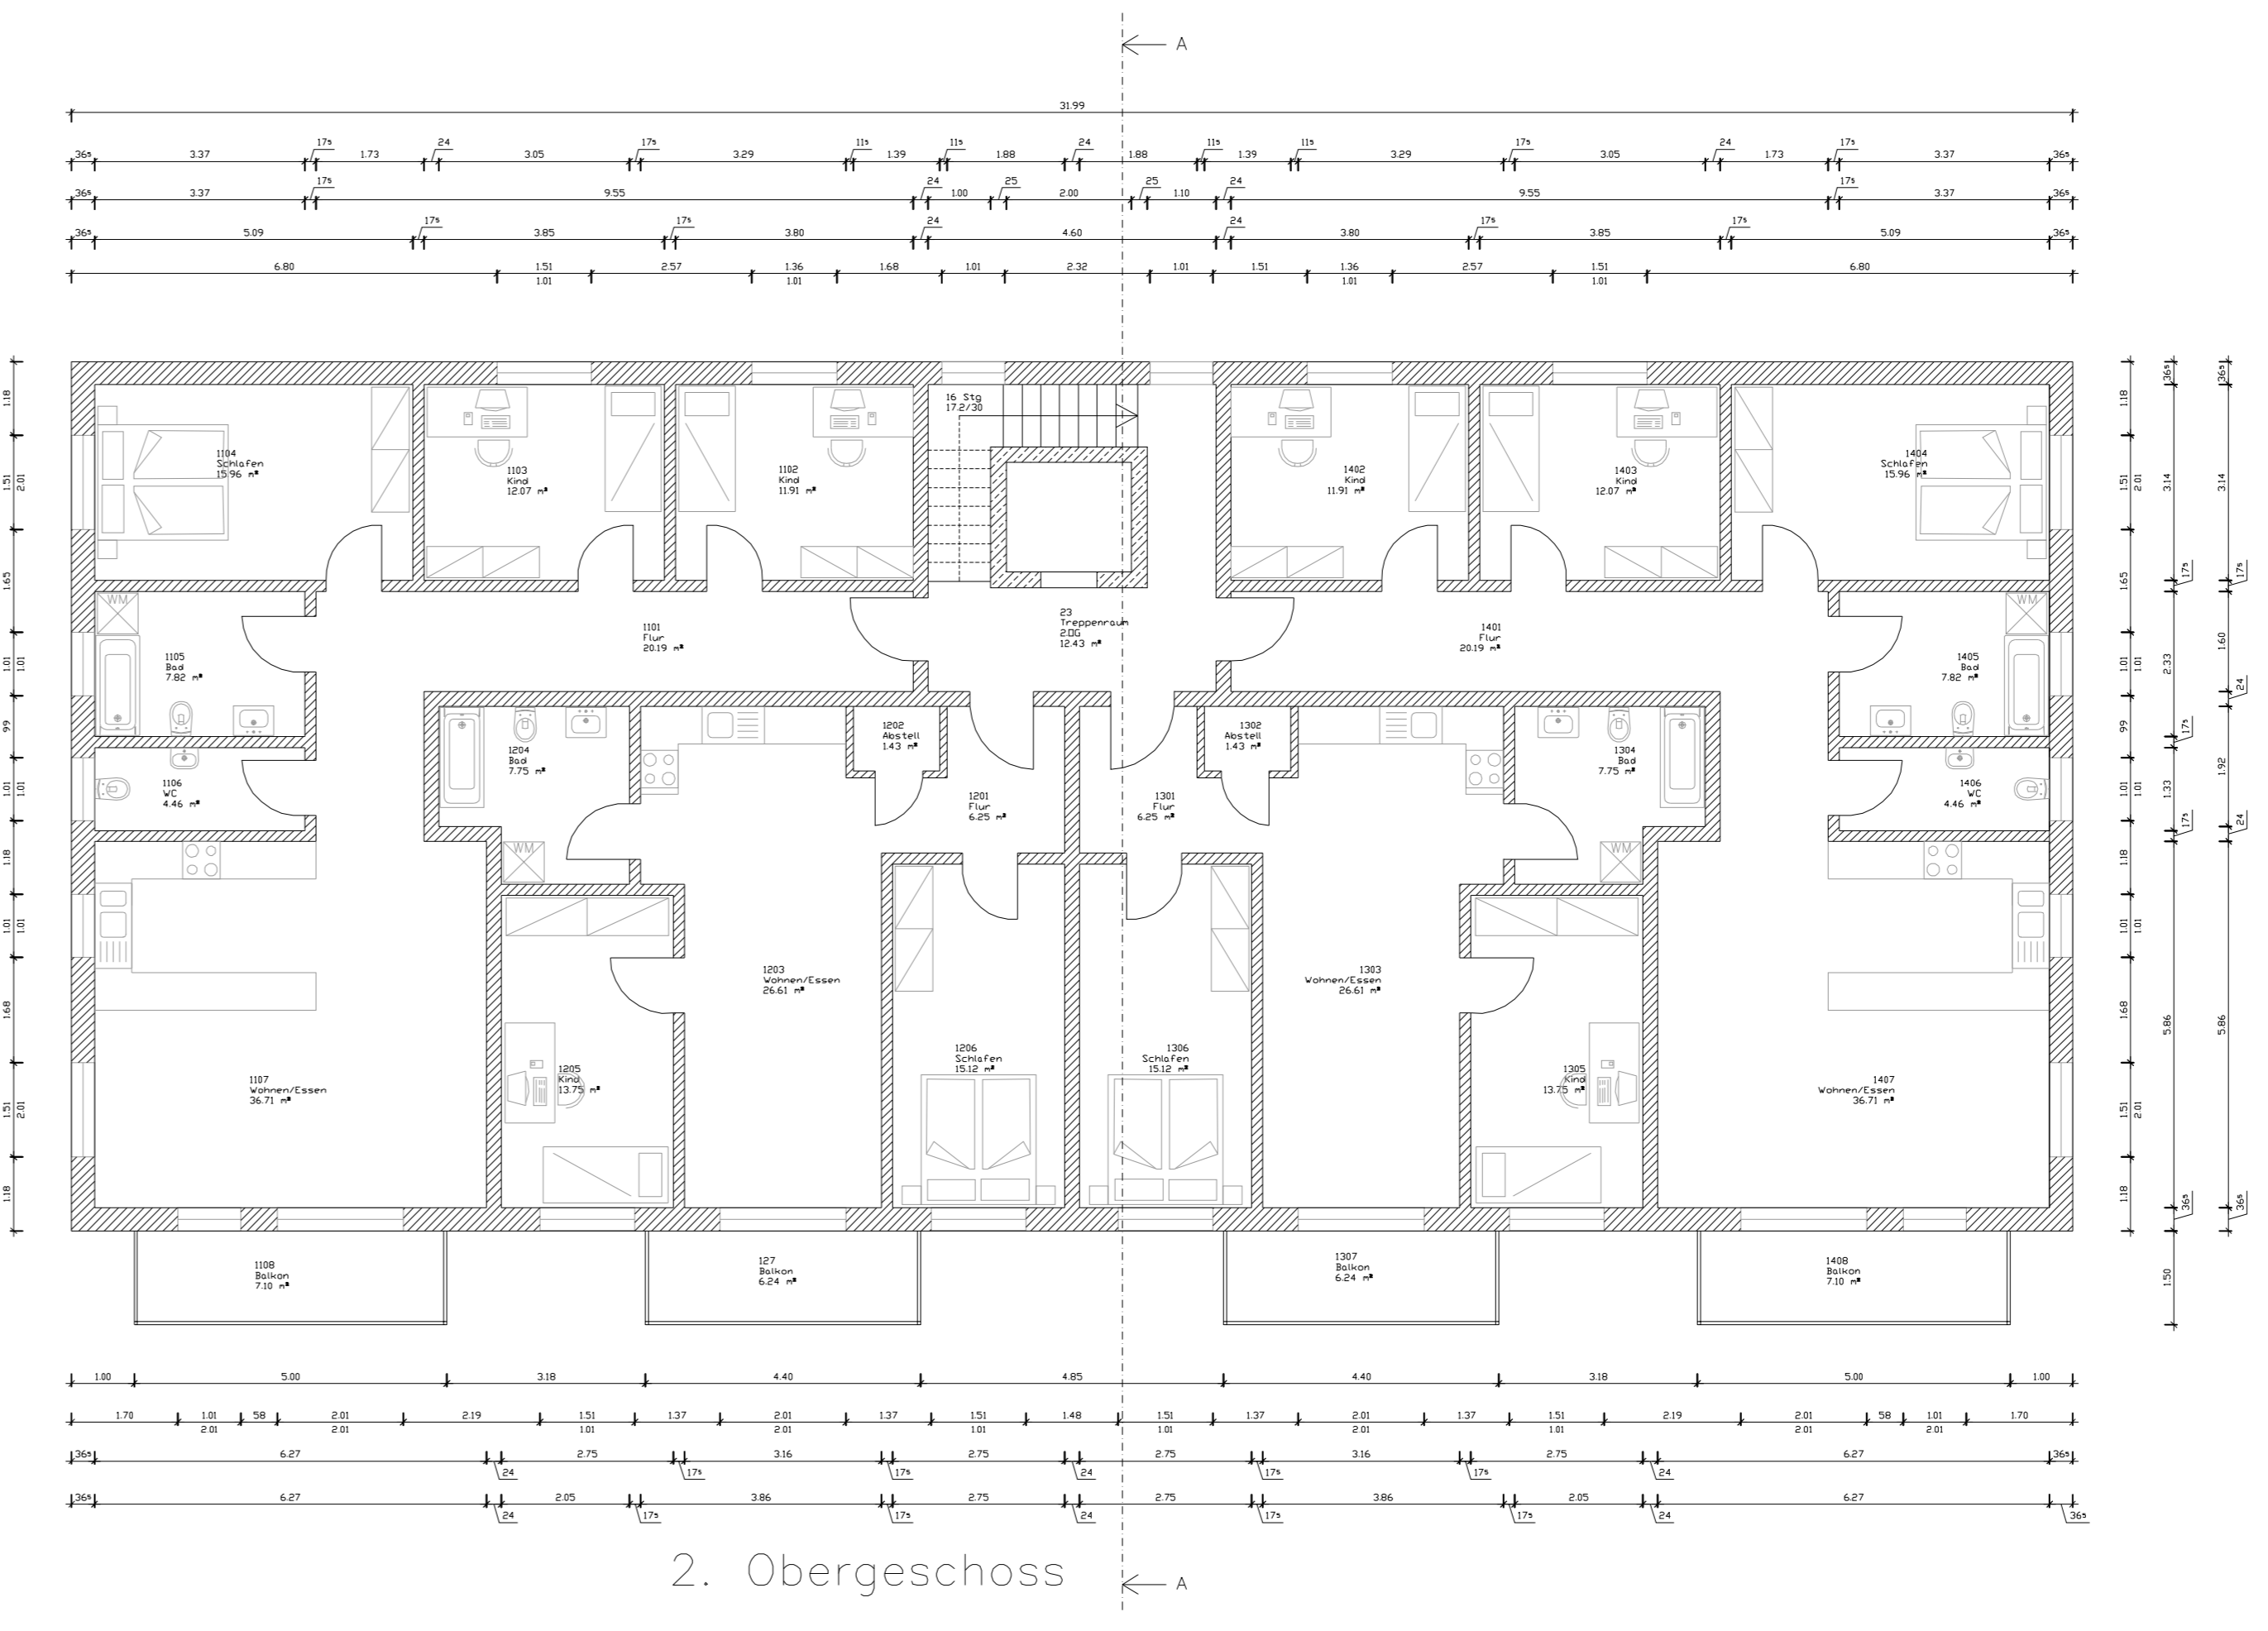

2. Obergeschoss

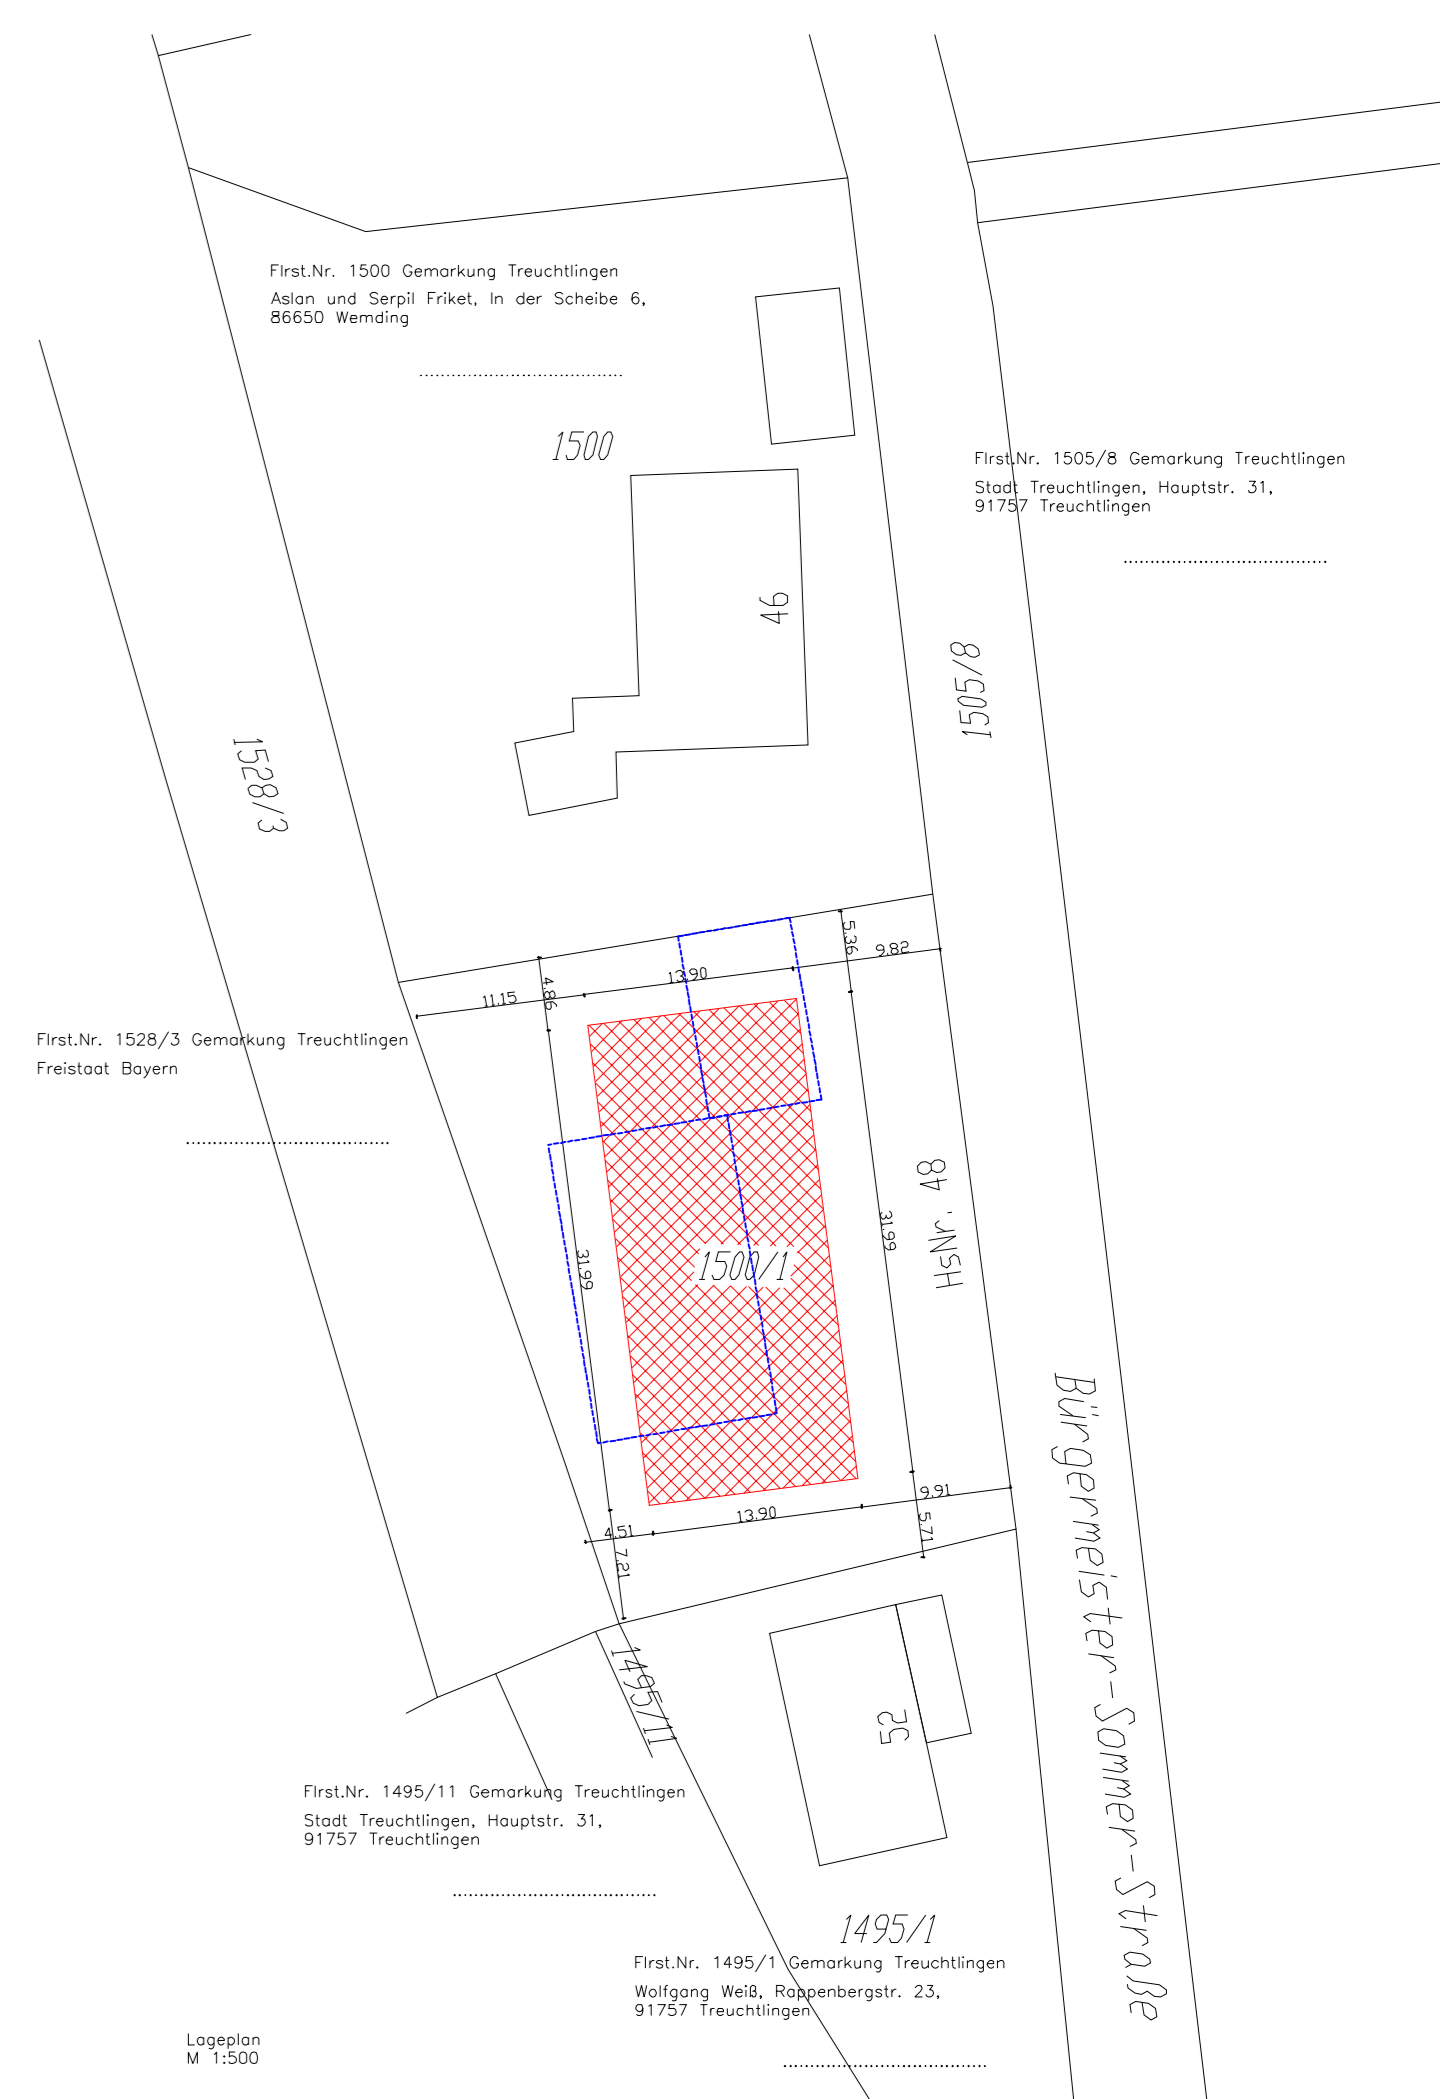

2018_12 Vorhaben- und Erschließungsplan V_01

PROJEKT: Neubau eines Mehrfamilienhauses mit 14 Wohneinheiten in Treuchtlingen, Flr. 1500/1


BAUORT: Treuchtlingen, Bürgermeister Sommer Str 48

FLURSTÜCK: Flst.Nr. 1500/1

GEMARKUNG: Treuchtlingen

BAUHER: Ayhan Cincikil, Ansbacherstraße 44, 91757 Treuchtlingen

PLANER: Ayhan Cincikil, Florian Forster M.Eng., Geh.-Dr.-Dörfler-Str. 26, 91781 Weißenburg

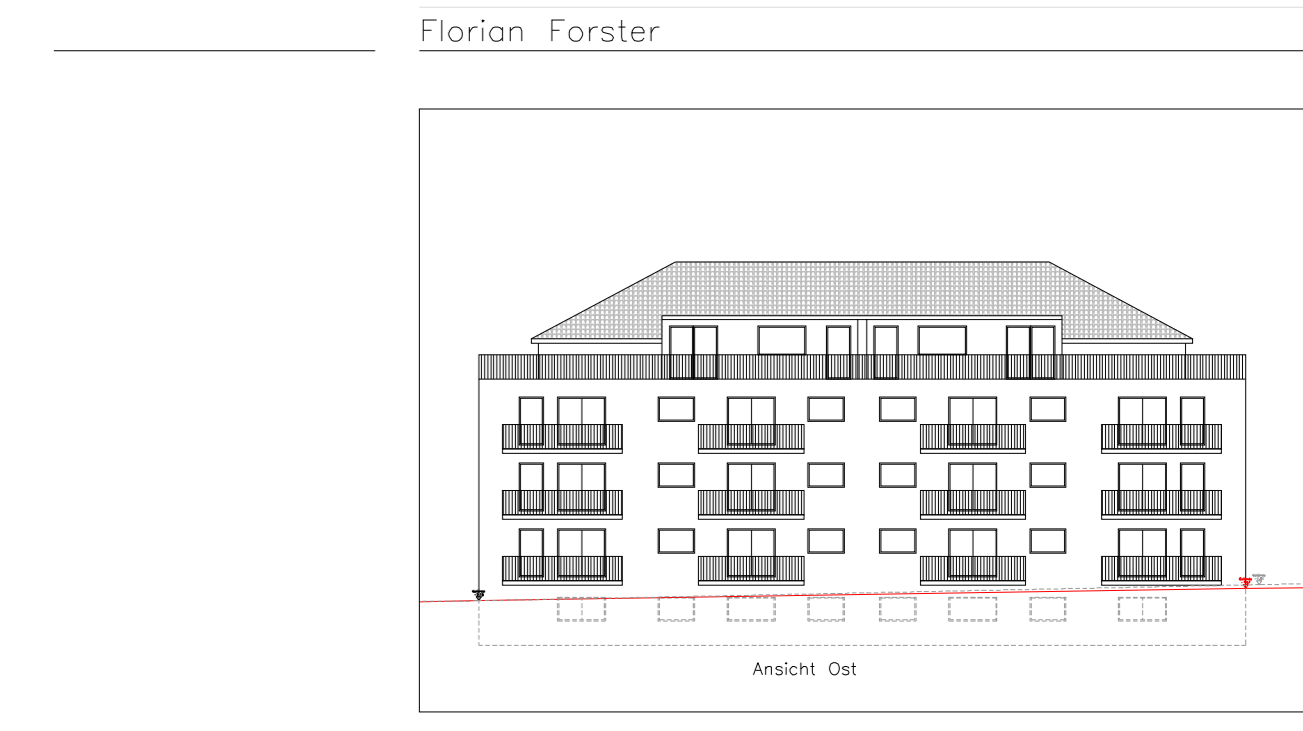


PLANINHALT: Grundrisse

MASSSTAB: 1:100






PLANVERFASSER: Florian Forster M.Eng., in Firma

Datum: 25.08.2018

Zeichner: FF

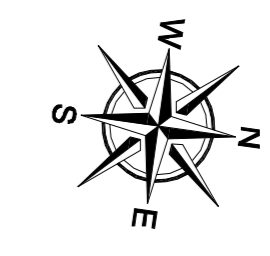

Ingenieurbüro Forster
 BAUPLANUNG - BAUBERATUNG - BAULÖSUNG - SONDIER - ERDE - GRUNDSTÜCK
 Gabelmühl-Dr.-Querler-Str. 26 - 91781 Weißenburg
 FON 0163 / 7743810 - IB-FORSTER@MAIL.DE

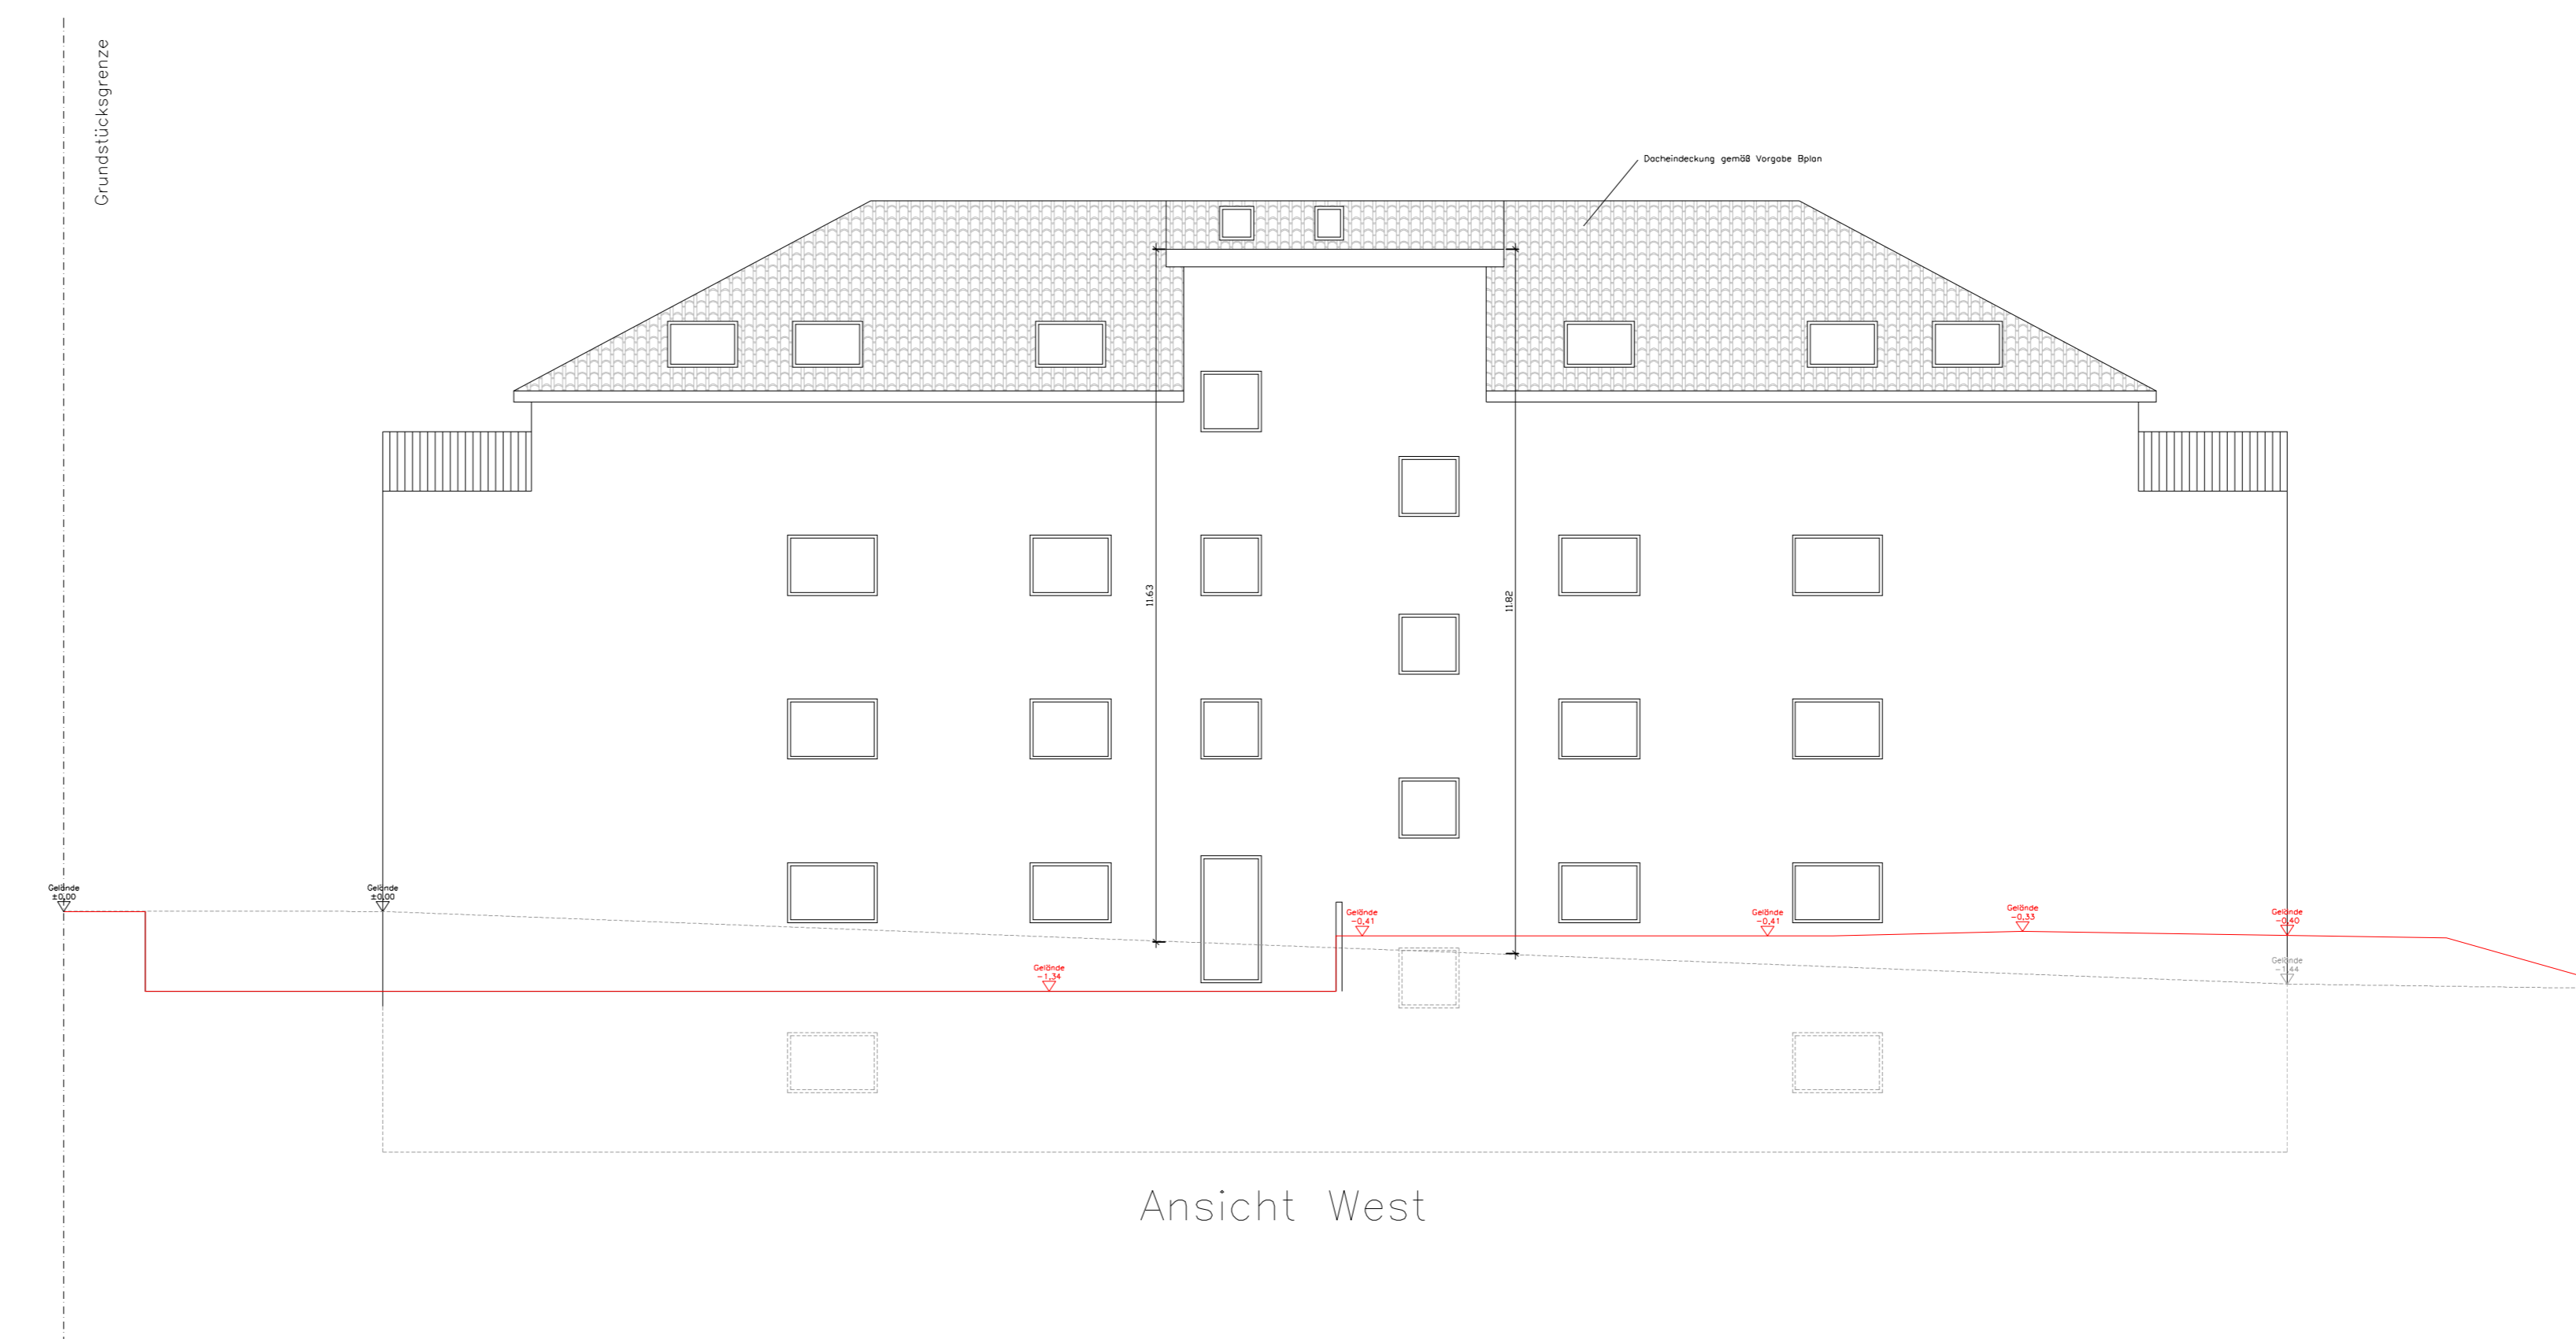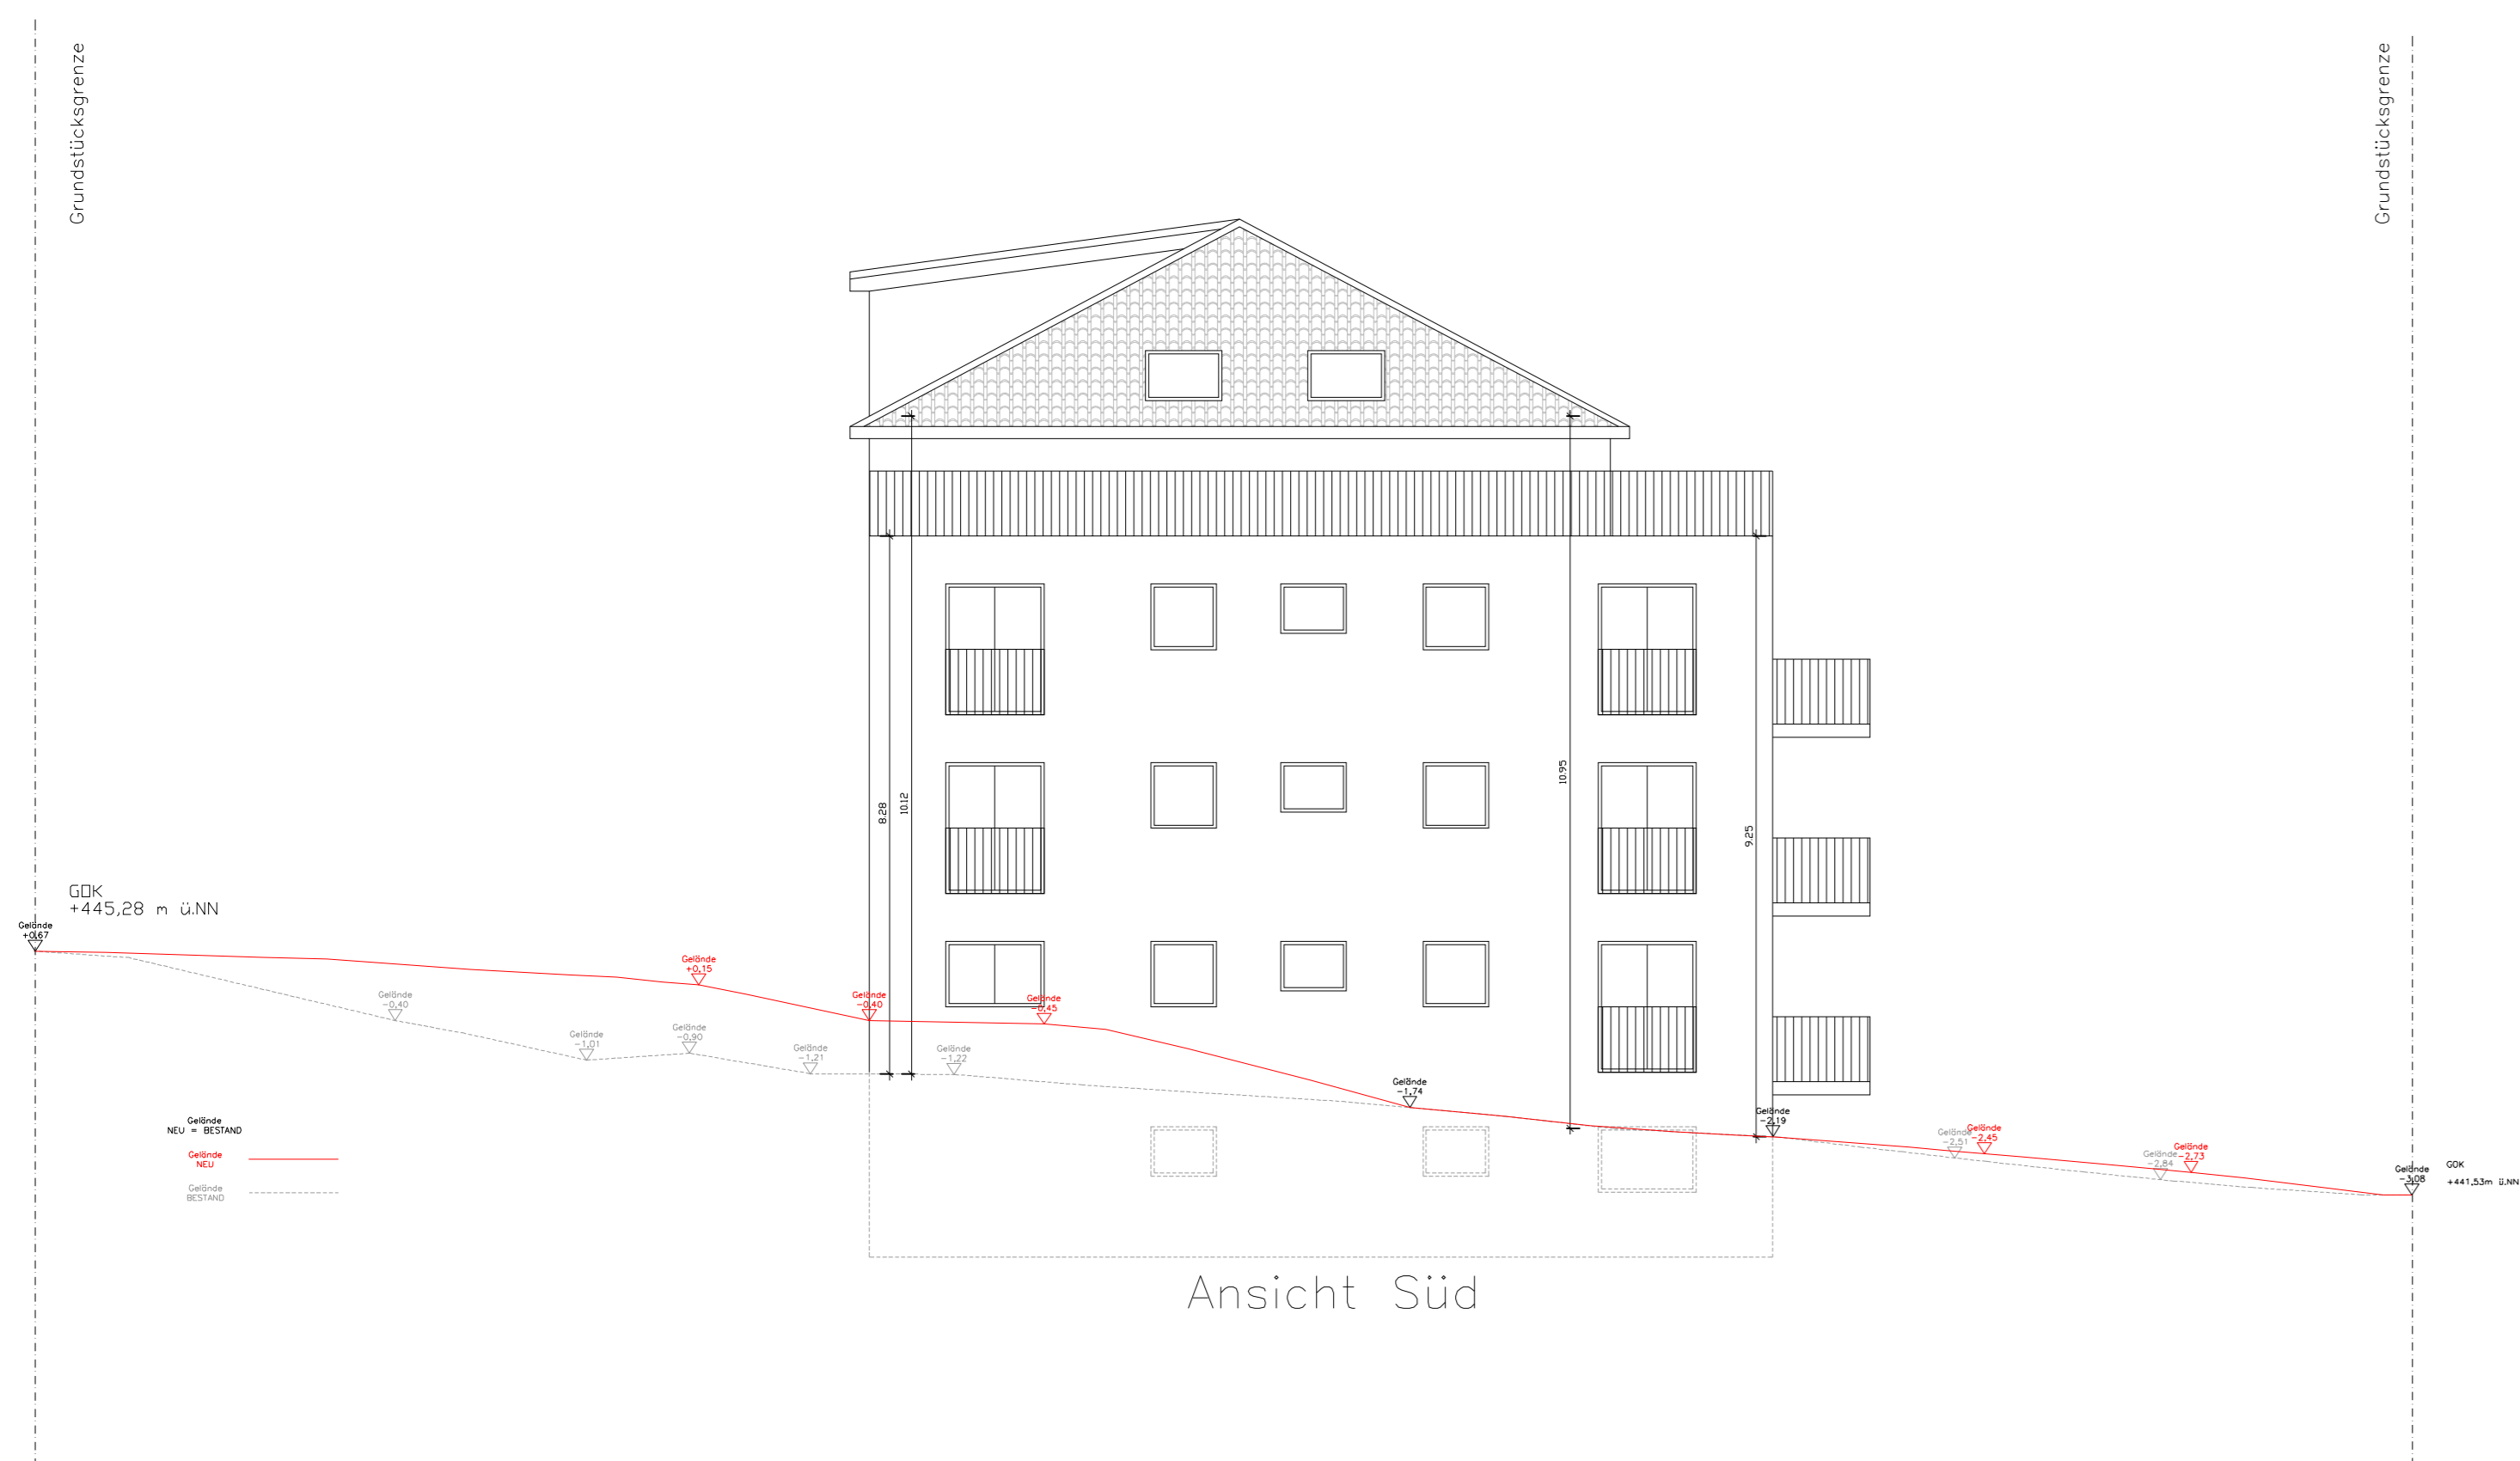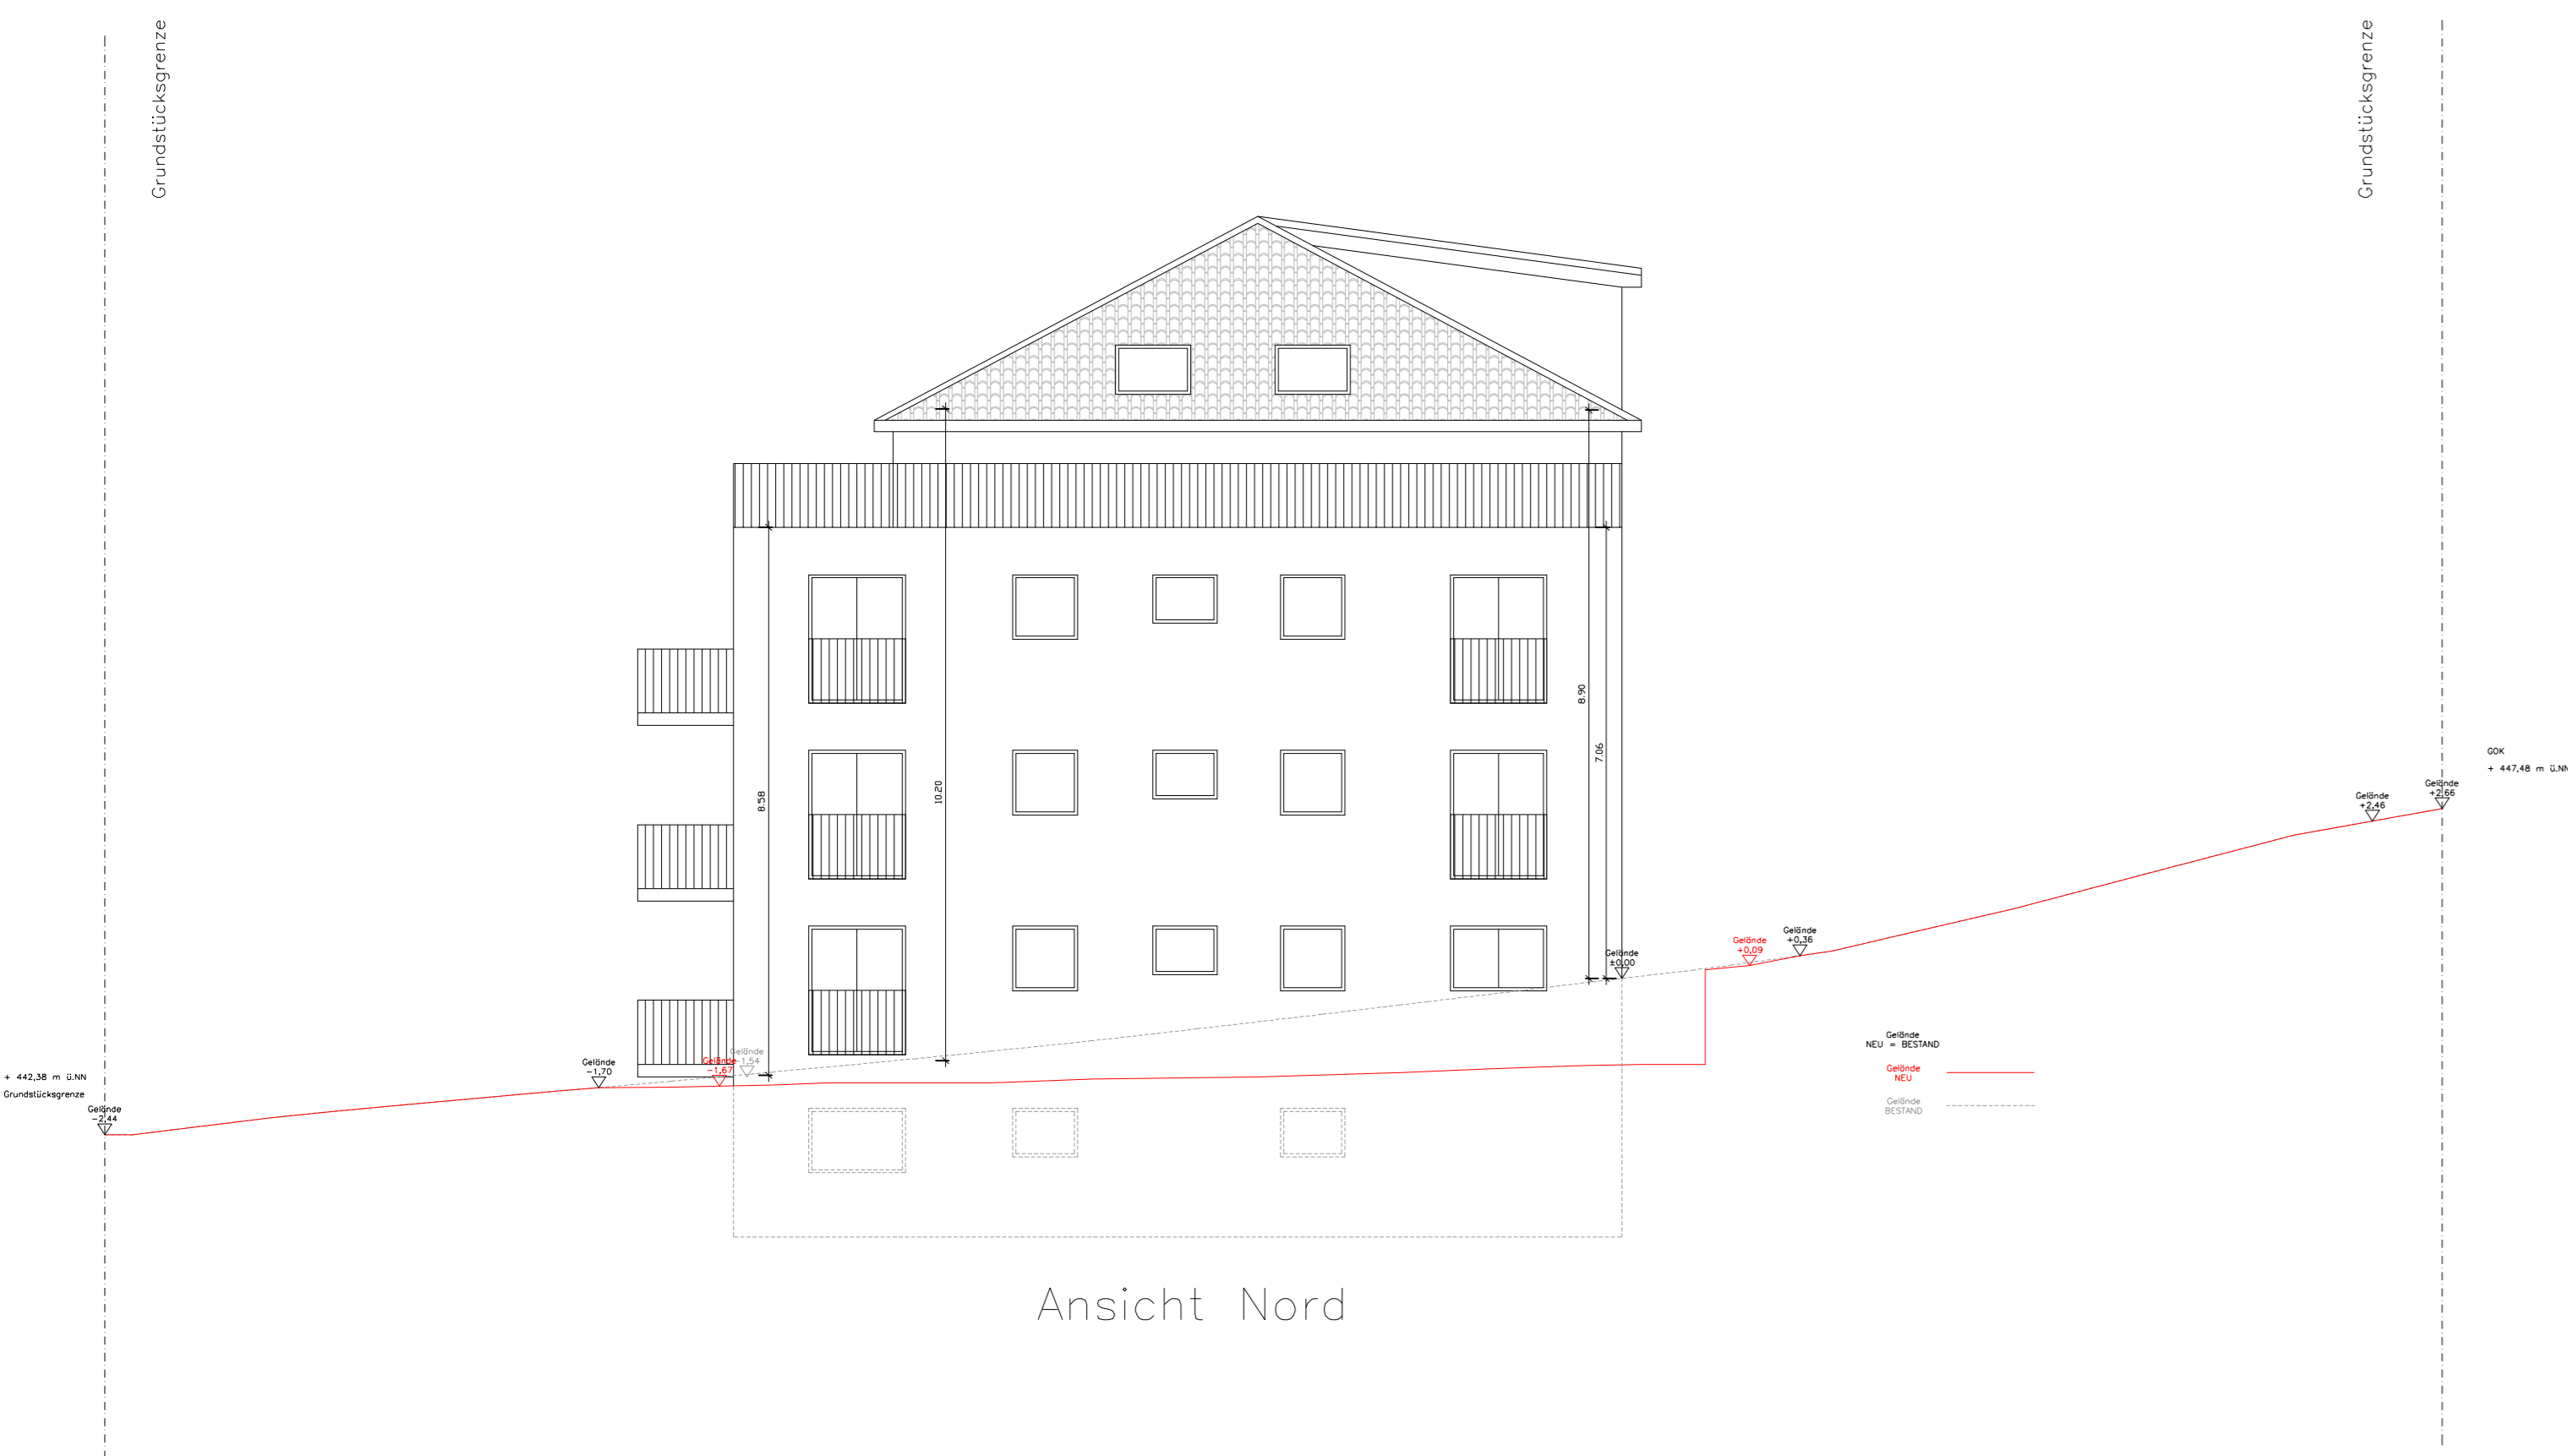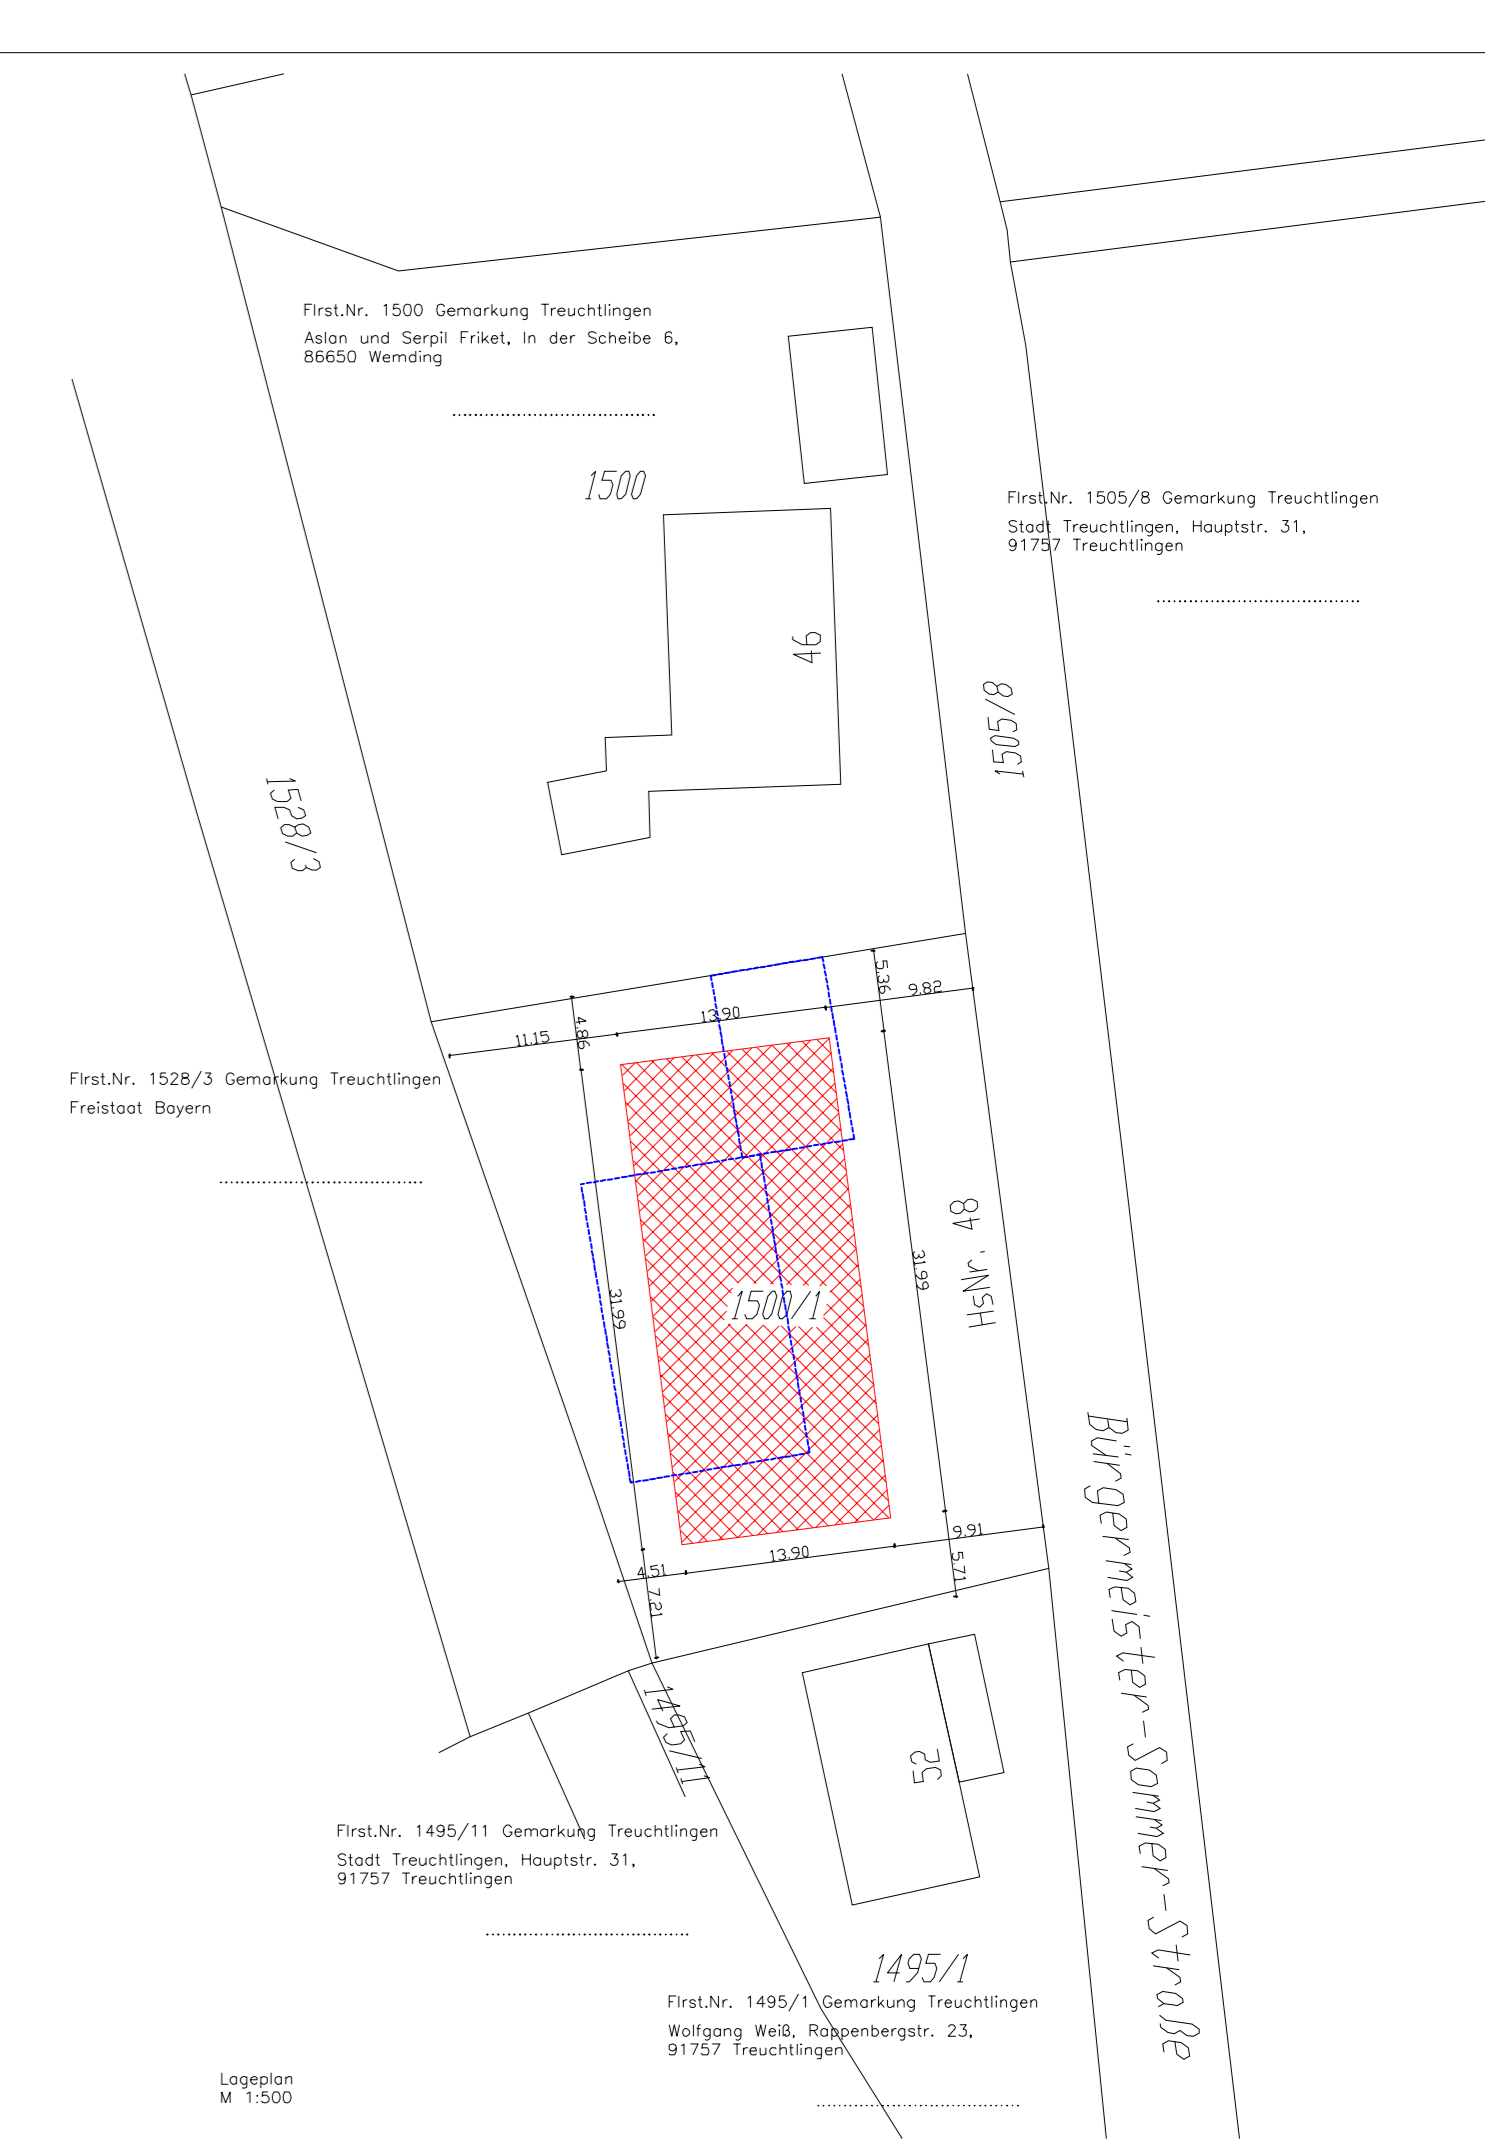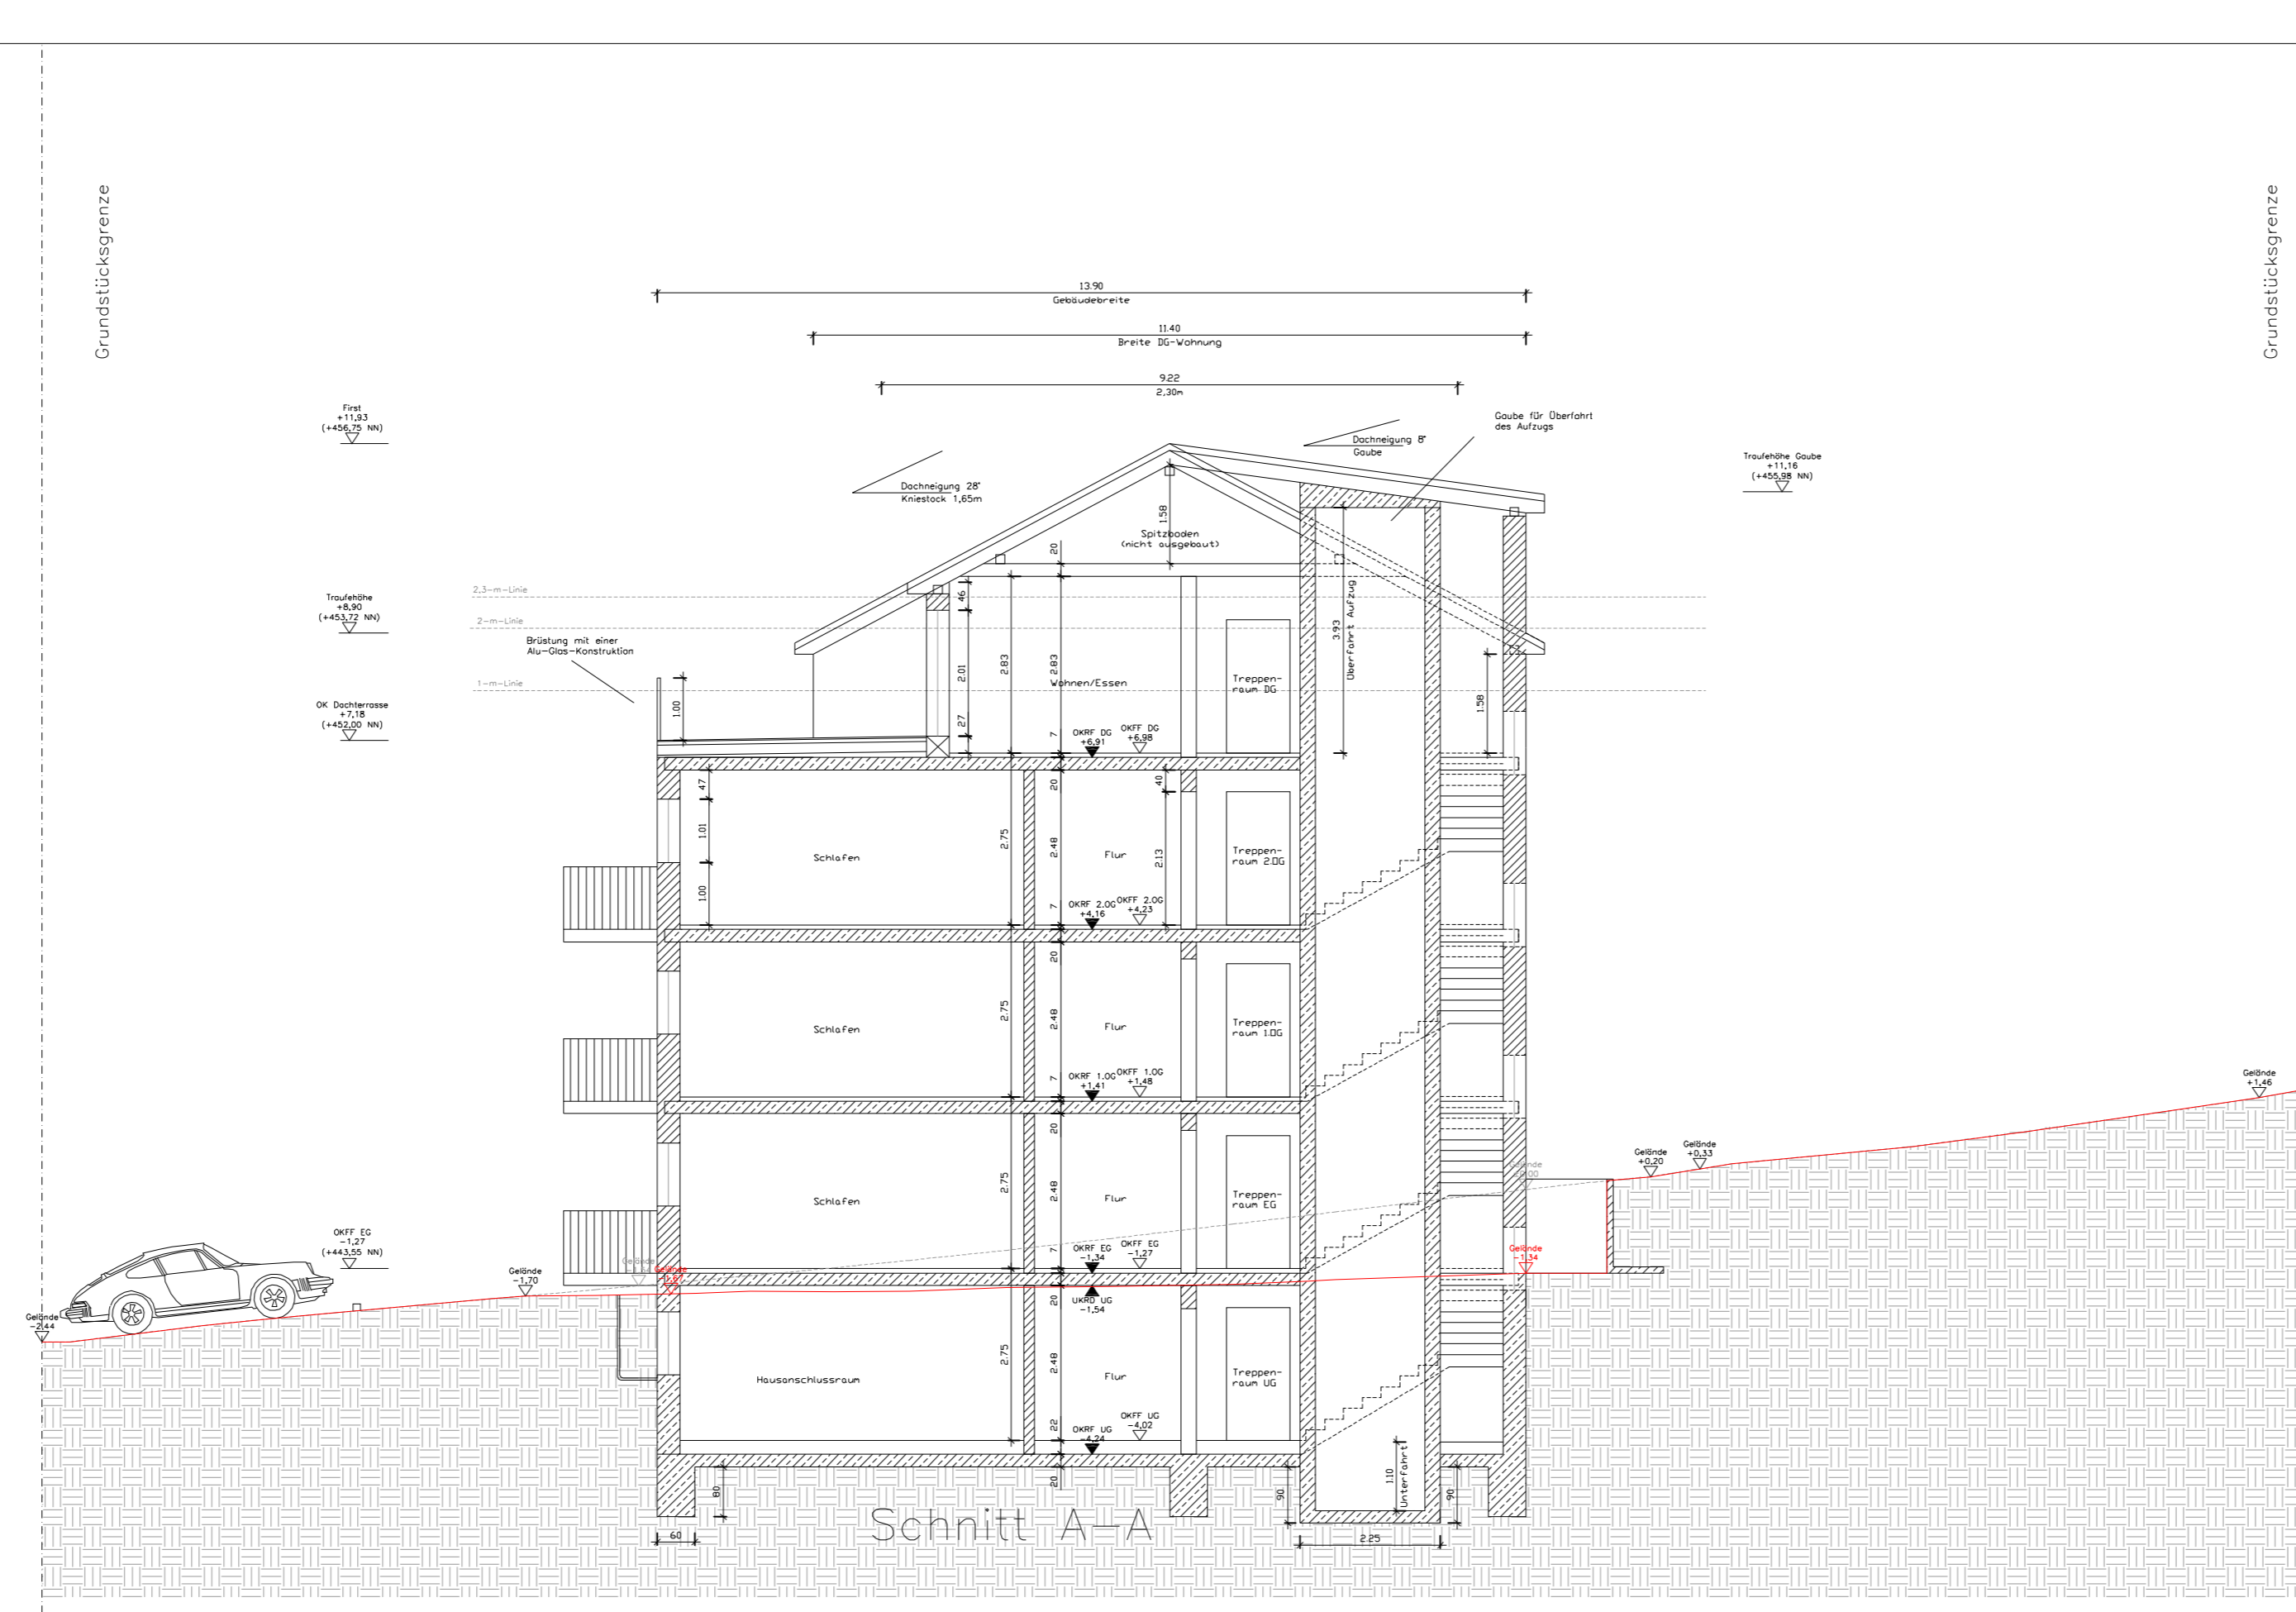

2018_12 Vorhaben- und Erschließungsplan V_02


PROJEKT
Neubau eines Mehrfamilienhauses mit 14 Wohneinheiten in Treuchtlingen, Flr. 1500/1

BAUORT
FLURSTÜCK
GEMARKUNG
Treuchtlingen, Bürgermeister Sommer Str 48
Treuchtlingen

BAUHER
Ayhan Cincikil
Ansbacherstraße 44
91757 Treuchtlingen

PLANER
Ayhan Cincikil
Florian Forster M.Eng.
Geh.-Dr.-Dörfler-Str. 26
91781 Weißenburg

Florian Forster

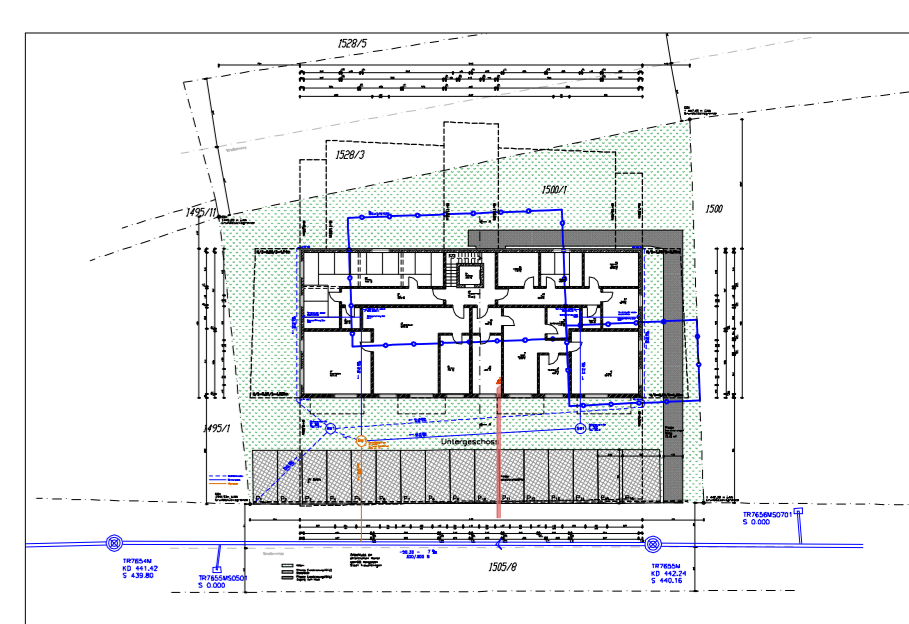

PLANNINHALT
Schnitt - Ansichten

MASSSTAB
1:100

PLANVERFASSER
Florian Forster M.Eng.
in Firma

Datum
25.08.2018

Zeichner
FF



Ingenieurbüro Forster
BAUPLANUNG - BAUBERATUNG - BAULEITUNG - SOZIO - ÖKO - ÖKOLOGIE - BRANDSCHUTZ
Geh.-Dr.-Dörfler-Str. 26 - 91781 Weißenburg
FON 0163 / 7743810 - IB-FORSTER@GMAIL.DE