



Bestand rechtswirksam

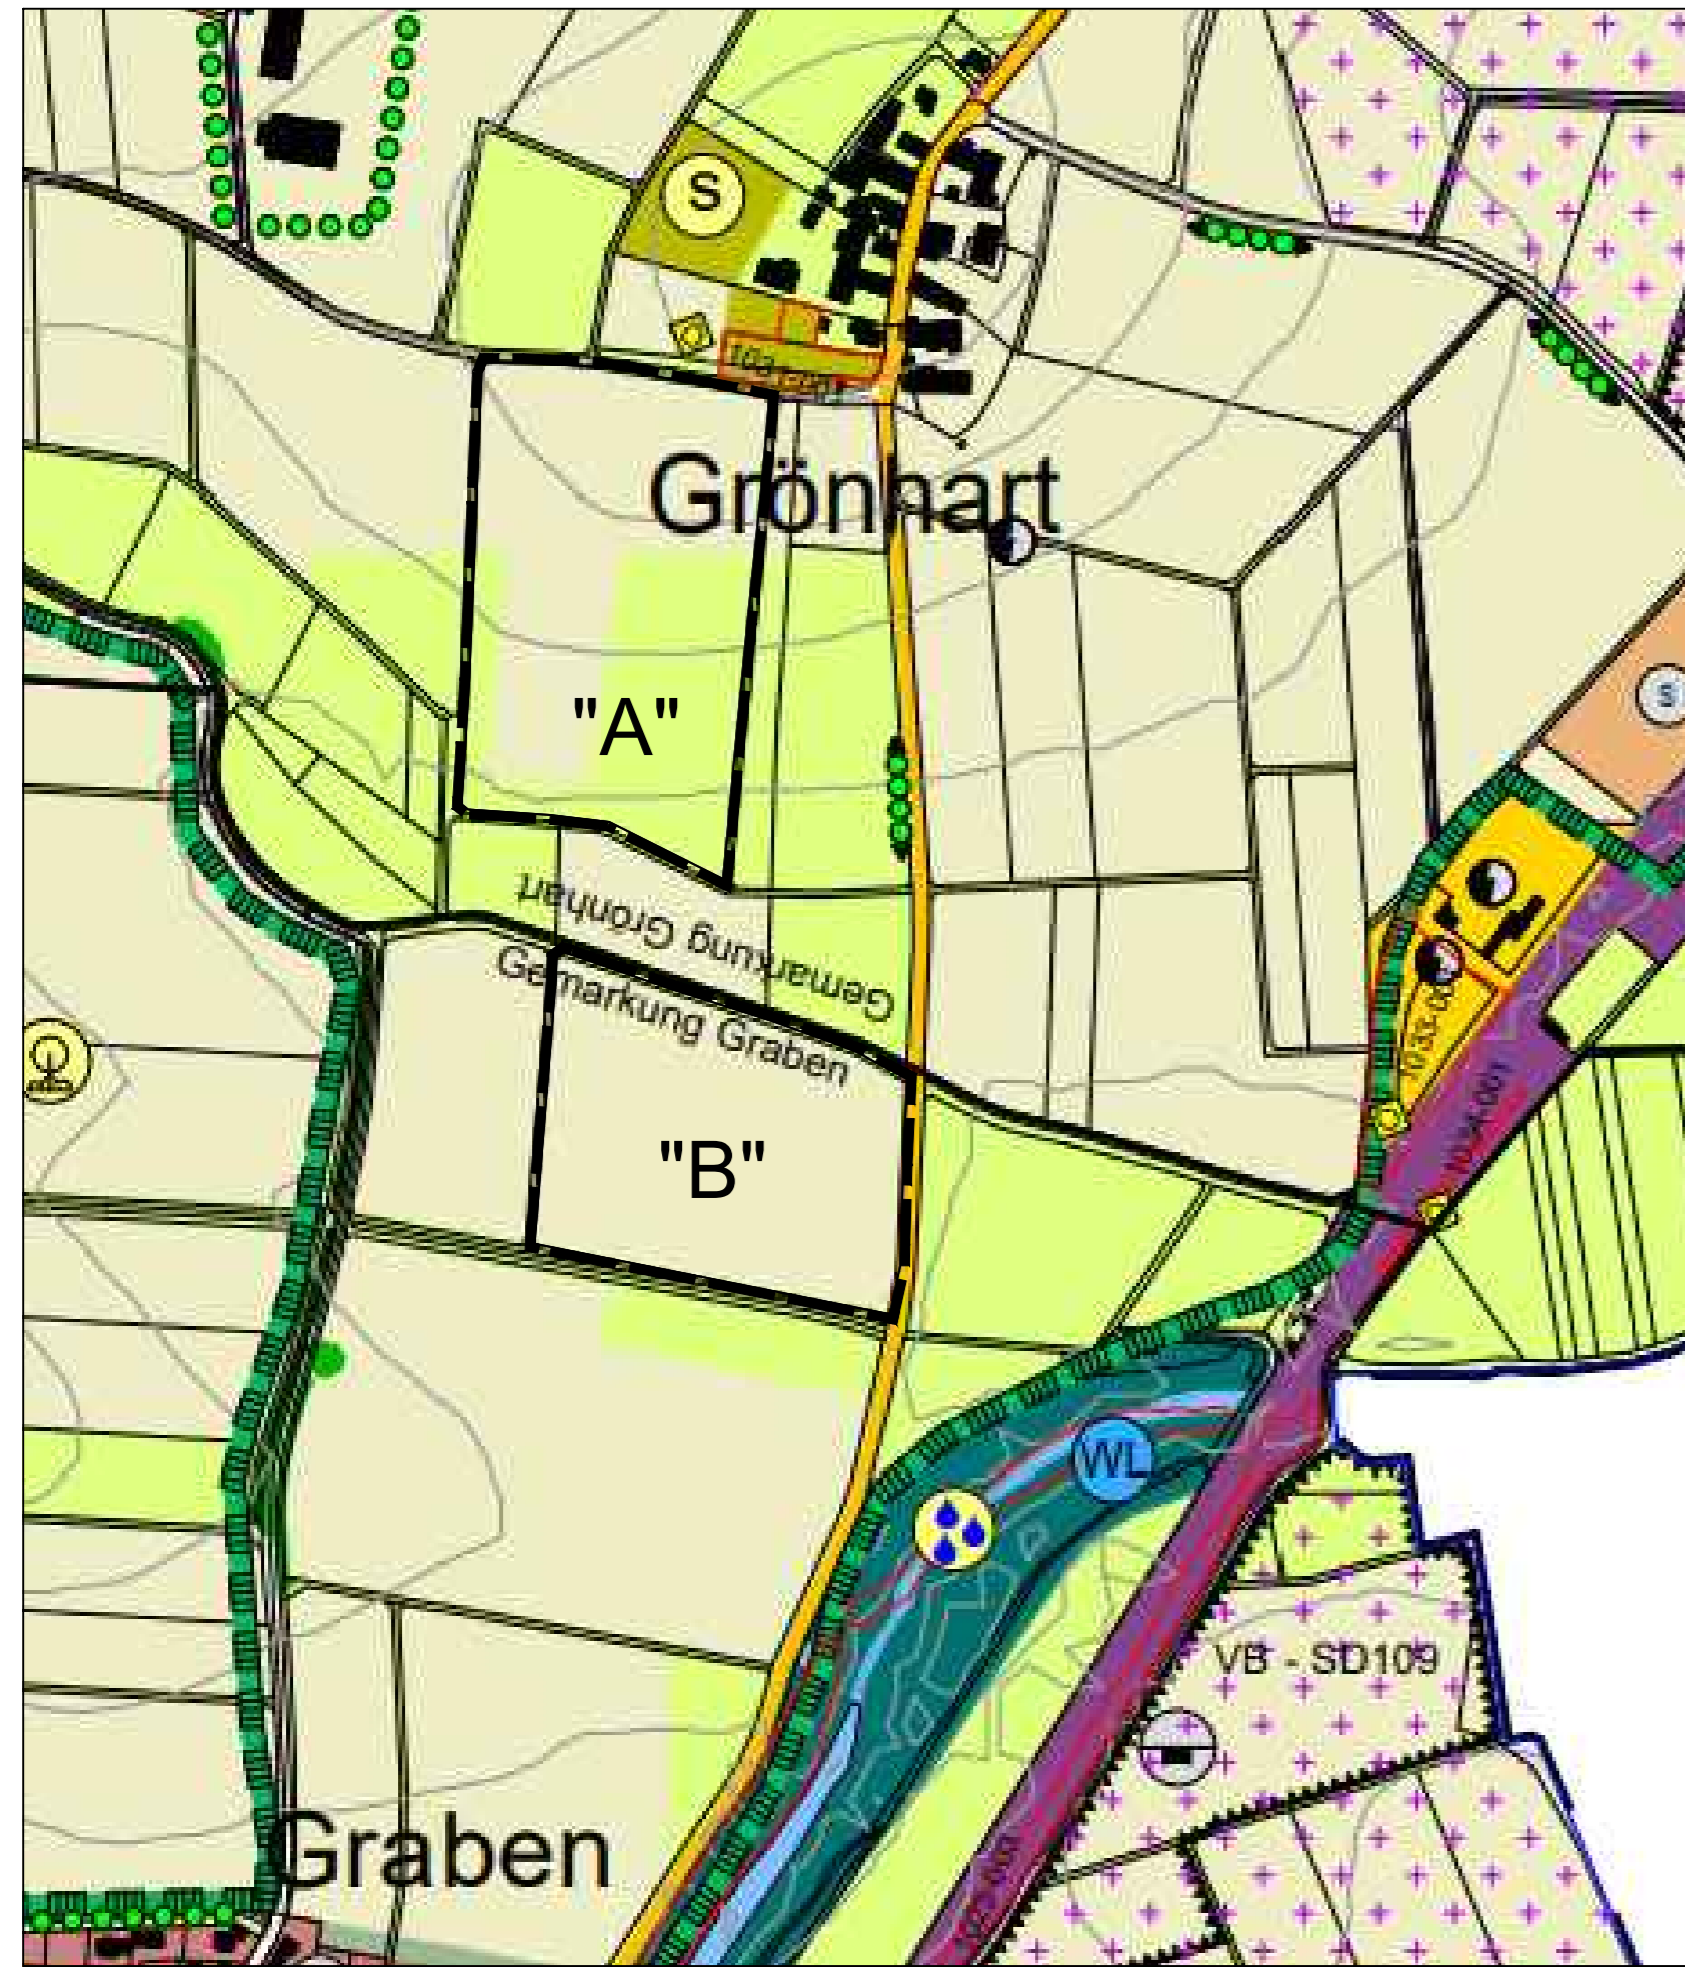



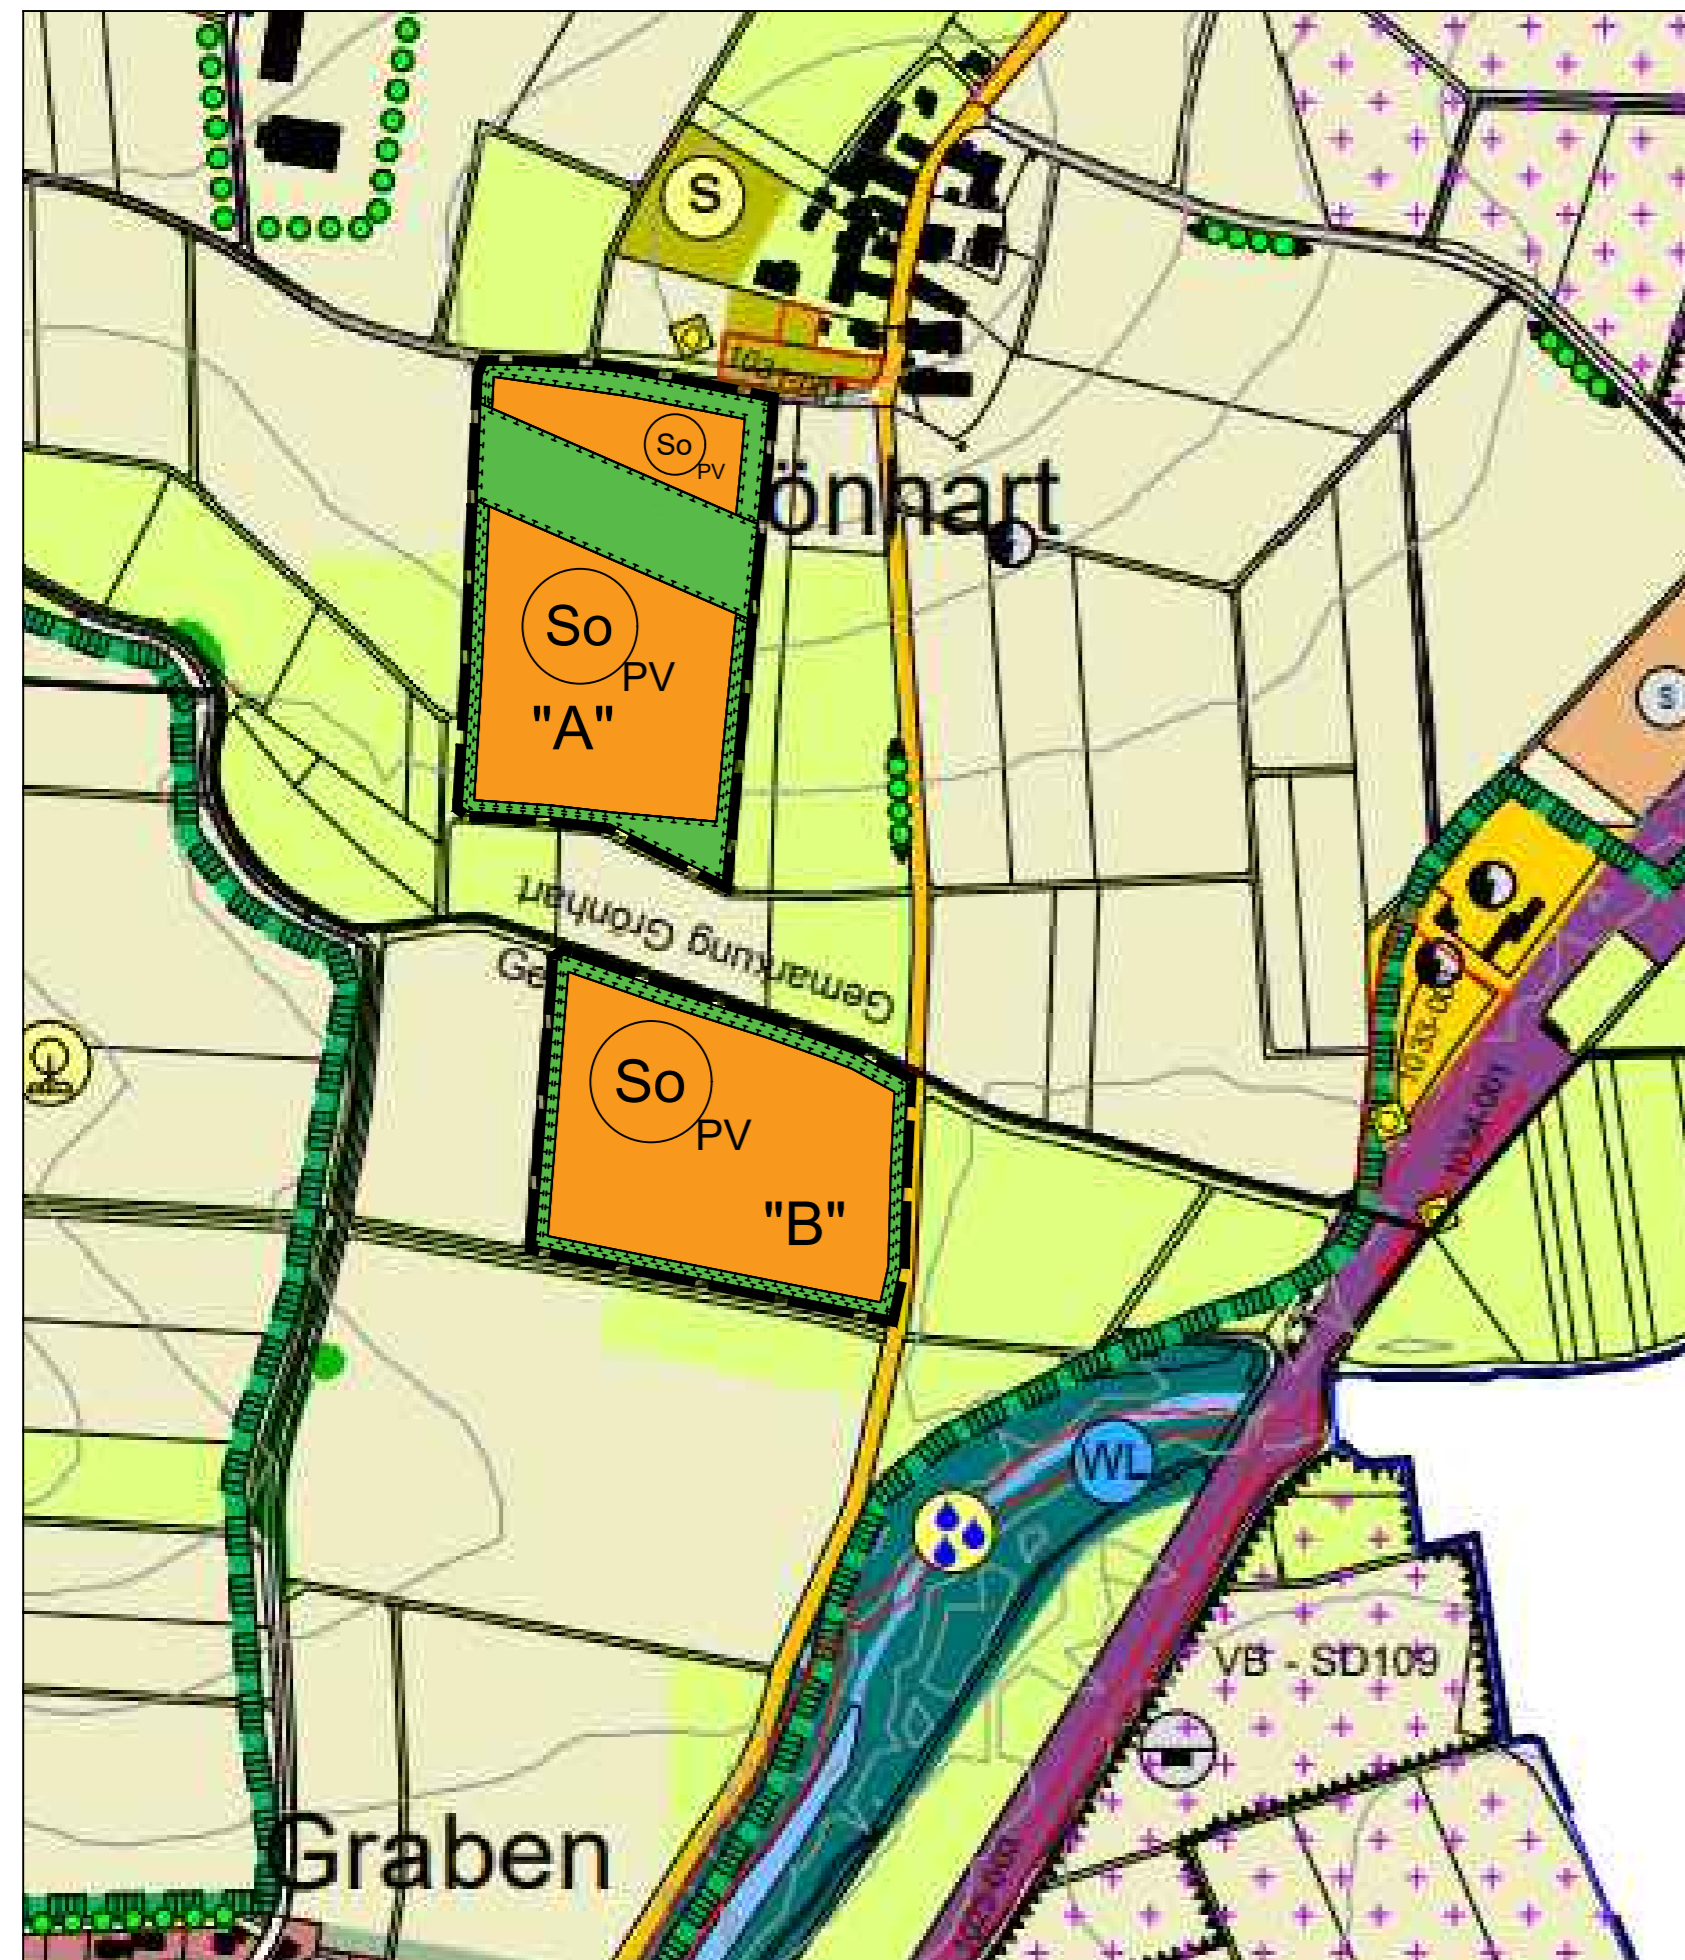


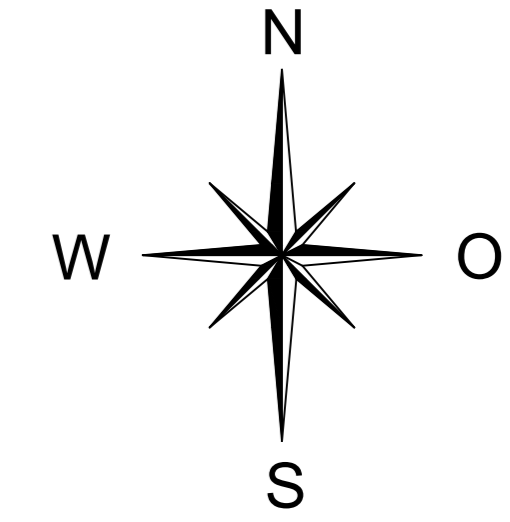
Planung

Stand: 25.09.2025



LEGENDE:

-  Flächen für die Landwirtschaft (Wiesen und Weiden)
-  Flächen für die Landwirtschaft (Acker)
-  Sondergebiet mit der Zweckbestimmung "Photovoltaikanlage"
-  Flächen für Maßnahmen zum Schutz, zur Pflege und zur Entwicklung von Boden, Natur und Landschaft (Ausgleichsfläche)
- "A", "B" Bezeichnung der Teilbereiche
-  Geltungsbereich der 5. Änderung




VERFAHRENSVERMERKE:

1. Der Stadtrat hat in der Sitzung vom 20.07.2023 die 5. Änderung des Flächennutzungsplanes beschlossen. Der Änderungsbeschluss wurde ortsüblich bekannt gemacht.
2. Die frühzeitige Öffentlichkeitsbeteiligung gemäß §3 Abs.1 BauGB für den Vorentwurf der 5. Änderung des Flächennutzungsplanes in der Fassung vom 18.01.2024 hat in der Zeit vom 19.02.2024 bis 22.03.2024 stattgefunden.
3. Die frühzeitige Beteiligung der Behörden und sonstigen Träger öffentlicher Belange gemäß § 4 Abs.1 BauGB für den Vorentwurf der 5. Änderung des Flächennutzungsplanes in der Fassung vom 18.01.2024 hat mit Schreiben vom 19.02.2024 bis zum 22.03.2024 stattgefunden.
4. Zu dem Entwurf der 5. Änderung des Flächennutzungsplanes in der Fassung vom 09.01.2025 wurden die Behörden und sonstigen Träger öffentlicher Belange gemäß § 4 Abs. 2 BauGB mit Schreiben vom 06.02.2025 bis 14.03.2025 beteiligt und über die öffentliche Auslegung gemäß § 3 Abs.2 BauGB unterrichtet.
5. Der Entwurf der 5. Änderung des Flächennutzungsplanes in der Fassung vom 09.01.2025 wurde mit der Begründung gem. § 3 Abs. 2 BauGB in der Zeit vom 11.02.2025 bis 14.03.2025 öffentlich ausgelegt.
6. Mit Beschluss des Stadtrates der Stadt Treuchtlingen vom wurde die 5. Änderung des Flächennutzungsplanes in der Fassung vom festgestellt.

Treuchtlingen, den


.....
Kristina Becker
Erste Bürgermeisterin

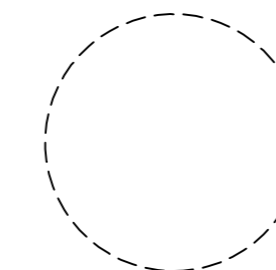

7. Das Landratsamt Weißenburg-Gunzenhausen hat die 5. Änderung des Flächennutzungsplanes mit Bescheid vom AZ gemäß § 6 BauGB genehmigt.

Weißenburg-Gunzenhausen, den


i. A.

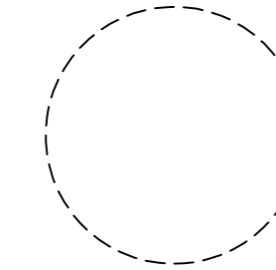

8. Ausgefertigt:

Treuchtlingen, den


.....
Kristina Becker
Erste Bürgermeisterin

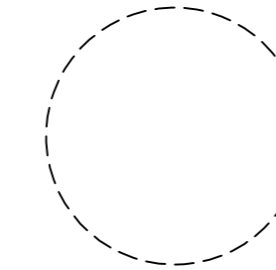

9. Die Erteilung der Genehmigung der 5. Änderung des Flächennutzungsplans wurde am gemäß § 6 Abs. 5 BauGB ortsüblich bekannt gemacht. Die 5. Änderung des Flächennutzungsplanes ist damit wirksam.

Treuchtlingen, den

.....
Kristina Becker
Erste Bürgermeisterin

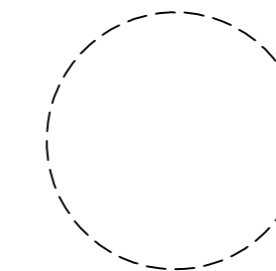


Stadt Treuchtlingen

Landkreis Weißenburg-Gunzenhausen



5. Änderung des Flächennutzungsplanes für den Bereich GRÖ Nr. 2 "Solarpark Graben - Grönhart"

M = 1:5000

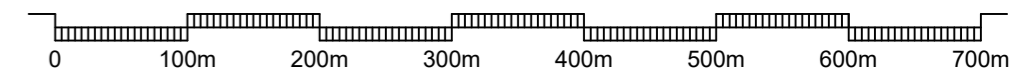

KISSING, den 18.01.2024
Fassung vom 09.01.2025
Fassung vom 25.09.2025
(Feststellungsbeschluss)



Planzeichnung (Teil A)

Ausgefertigt:
Treuchtlingen, den

.....
Kristina Becker
Erste Bürgermeisterin